



5 RoK ca 118 m²

Brf Rååbrisen Radhus 5001

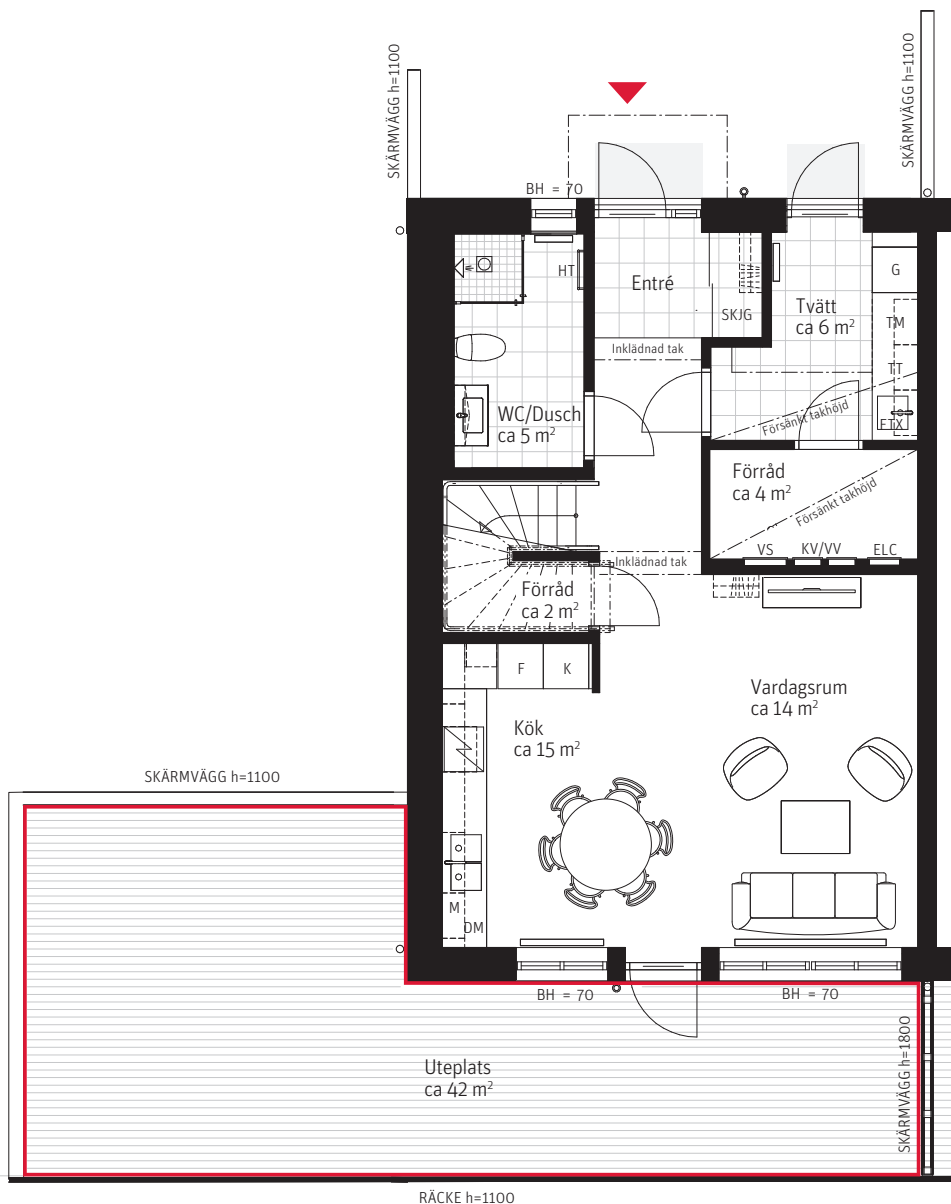

Plan 1

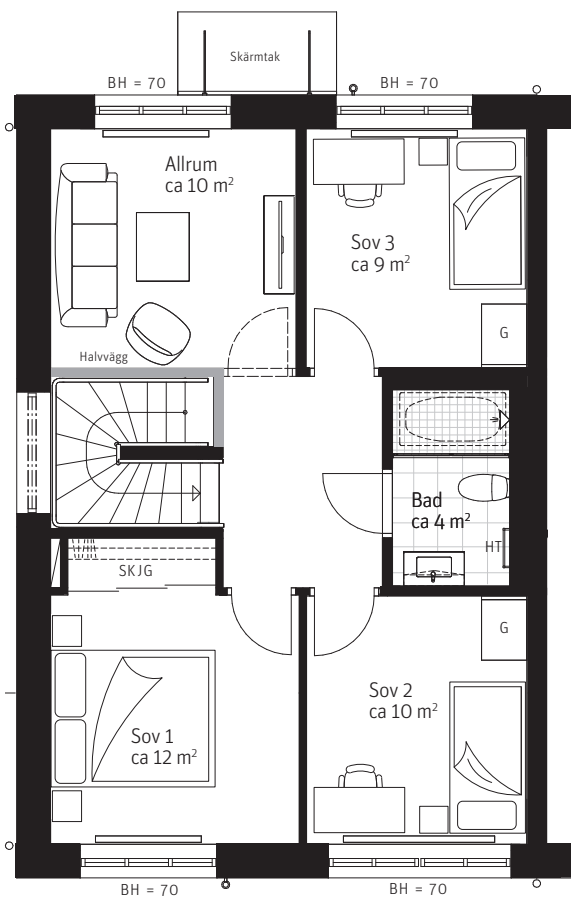


Uteplats, markyta inom rödmarkering upplåten med särskild nyttjanderätt och sköts av bostadsrättsinnehavare

Plan 2


FÖRKLARINGAR

Generell takhöjd, 2500 mm, om inget annat anges. Generell bröstningshöjd, BH 700 mm, om inget annat anges.

METER SKALA 1:100

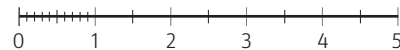

SITUATIONSPLAN

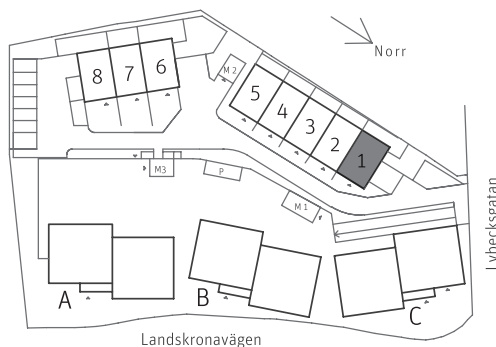

- G Högsåp garderober med hylla & stång
- K Kylskåp
- F Frysskåp
- Spishäll
- DM Integrerad diskmaskin
- TM Tvättmaskin
- TT Torktumlare
- M Inbyggnadsmikro i väggskåp
- SKJG Skjutdörrsgarderober med hylla & stång
- BS/M Högsåp med utdragbara backar & inbyggnadsmikro
- L Linnesåpsförvaring hyllor
- ST Förvaring städutrustning

- HT Handduktstork elektrisk
- VUK Vattenutkastare
- ELC Elcentral/Mediacentral
- VS Värmefördelarskåp
- KVVV Kall- & varmvattenfördelarskåp
- FTX Ventilationsaggregat
- BH Bröstningshöjd fönster (cm)
- RH Avvikande rumshöjd (cm)
- TF Takfönster
- Tillval extra rum vägg/dörr tillägg
- Tillval större rum vägg/dörr/garderober utgå
- Tillval badkar

RUBRIK ANGER ANTAL RUM SOM UPPLÅTS AV BOSTADSRTTSFÖRENINGEN ENLIGT EKONOMISK PLAN. SIFFRAN INOM PARENTES I RUBRIKEN ANGER ANTAL RUM SOM PLANLÖSNINGEN KAN ÄNDRAS TILL GENOM KÖPARENS TILLVAL.

PARTERNA ÄR ÖVERENS OM ATT MINDRE FÖRÄNDRINGAR I LÄGENHETENS UTFORMNING, INKLUSIVE TAKHÖJD, SAMT MINDRE AVVIKELSE GÄLLANDE LÄGENHETSAREA INTE SKA KOSTNADSREGLERAS. OM TOTALA BOYTAN EFTER EVENTUELL ÖMMÄTNING MELLAN FÖRHANDS- OCH UPPLÅTELSEAVTAL SKILJER MED MER ÄN 5 % KORRIGERAS INSATSEN UTIFRÅN DEN DEL SOM ÖVERSTIGER 5 %.

250516 - RIKSBYGGEN RESERVERAR SIG FÖR EV. TRYCKFEL OCH FÖRBEHÅLLER SIG RÄTTEN TILL ÄNDRINGAR.



Riksbyggen
Rum för hela livet