



5 RoK ca 118 m²

Brf Rååbrisen Radhus 5005

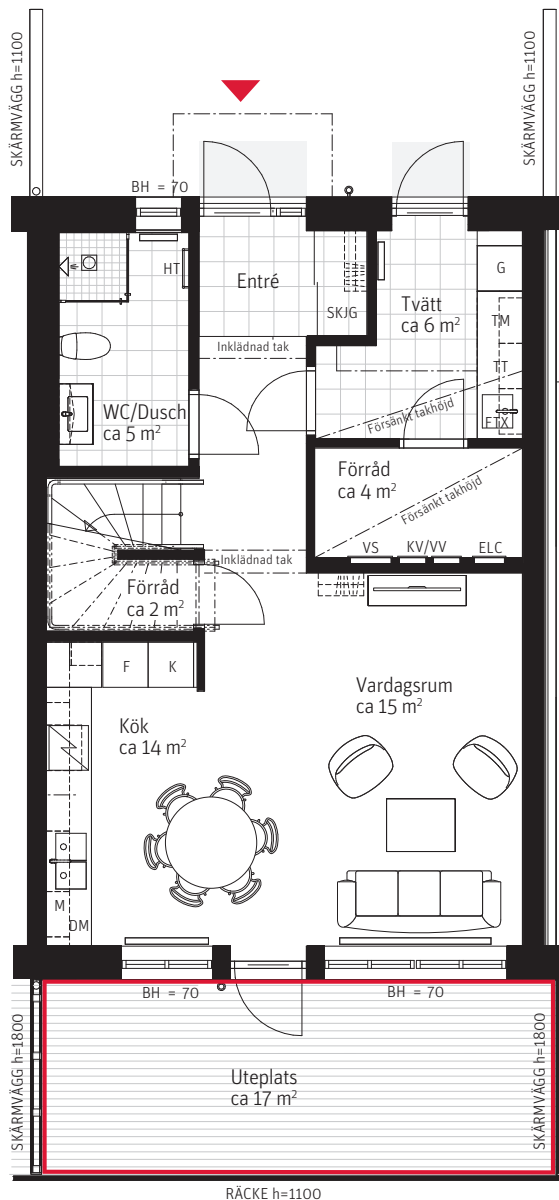

Plan 1

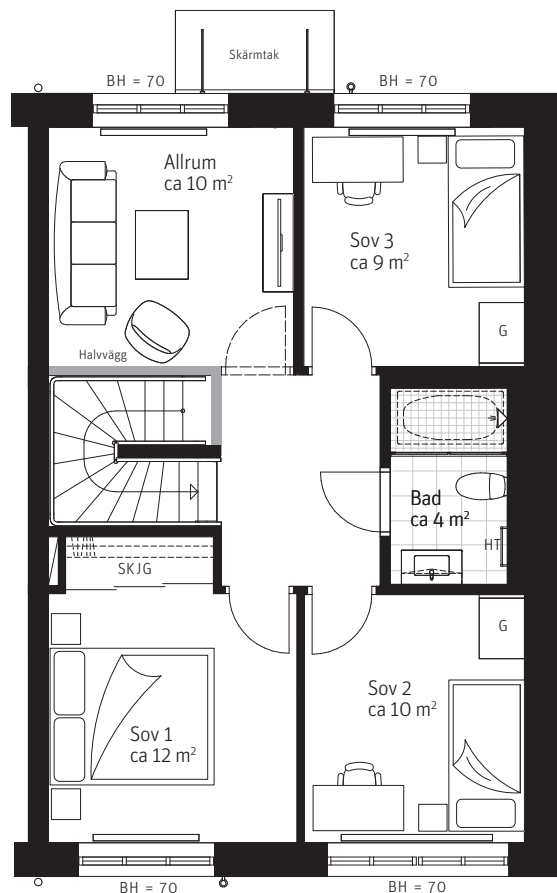


Plan 2



FÖRKLARINGAR

Generell takhöjd, 2500 mm, om inget annat anges. Generell bröstningshöjd, BH 700 mm, om inget annat anges.

METER SKALA 1:100

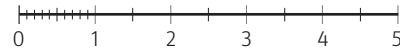

SITUATIONSPLAN

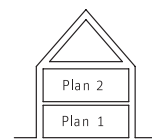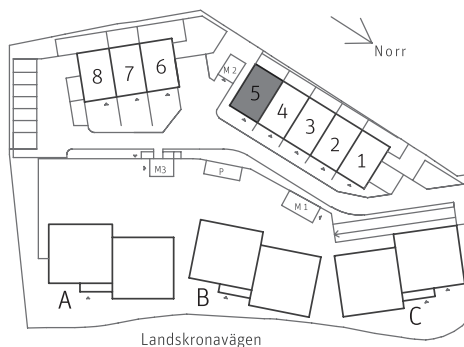

G	Högsåp garderob med hylla & stång	HT	Handduktork elektrisk
K	Kylskåp	VUK	Vattenutkastare
F	Frysåp	ELC	Elcentral/Mediacentral
N	Spishäll	VS	Värmefördelarskåp
DM	Integrerad diskmaskin	KVVV	Kall- & varmvattenfördelarskåp
TM	Tvättmaskin	FTX	Ventilationsaggregat
TT	Torktumlare	BH	Bröstningshöjd fönster (cm)
M	Inbyggnadsmikro i väggskåp	RH	Avvikande rumshöjd (cm)
SKJG	Skjutdörrsgarderob med hylla & stång	TF	Takfönster
BS/M	Högsåp med utdragbara backar & inbyggnadsmikro		Tillval extra rum vägg/dörr tillägg
L	Linneskåpsförvaring hyllor		Tillval större rum vägg/dörr/garderob utgå
ST	Förvaring städutrustning		Tillval badkar

RUBRIK ANGER ANTAL RUM SOM UPPLÅTS AV BOSTADSRÄTTSFÖRENINGEN ENLIGT EKONOMISK PLAN. SIFFRAN INOM PARENTES I RUBRIKEN ANGER ANTAL RUM SOM PLANLÖSNINGEN KAN ÄNDRAS TILL GENOM KÖPARENS TILLVAL.

PARTERNA ÄR ÖVERENS OM ATT MINDRE FÖRÄNDRINGAR I LÄGENHETENS UTFORMNING, INKLUSIVE TAKHÖJD, SAMT MINDRE AVVIKELSE GÄLLANDE LÄGENHETSAREAN INTE SKA KOSTNADSREGLERAS. OM TOTALA BOYTAN EFTER EVENTUELL ÖMMÄTNING MELLAN FÖRHANDS- OCH UPPLÅTELSEAVTAL SKILJER MED MER ÄN 5 % KORRIGERAS INSATSEN UTFRÅN DEN DEL SOM ÖVERSTIGER 5 %.

250516 - RIKSBYGGEN RESERVERAR SIG FÖR EV. TRYCKFEL OCH FÖRBEHÅLLER SIG RÄTTEN TILL ÄNDRINGAR.