


# 2 RoK 70,5m<sup>2</sup>

Skjutpartier från det generösa vardagsrummet öppnar upp till balkongen, solen och naturen.

SLOTTSBERGET 3

Lägenhetsnummer 0132

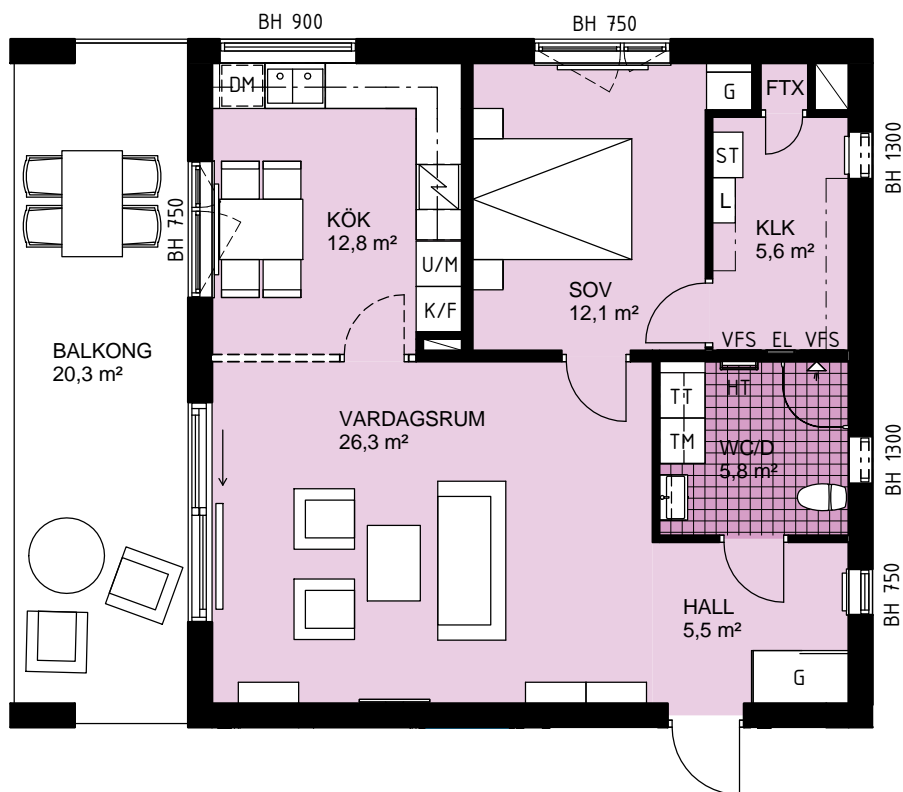

K/F	Kyl/Frys	HT	Handduktork, tillval
U/M	Högsåp med ugn och mikro	— — —	Inredning med klädstång/hatthylla
— —	Spishäll	— —	Skjutdörrsgarderob
DM	Diskmaskin	KLK	Klädkammare
ST	Städförvaring	-----	Tillvalsvägg
G	Garderob	EL	Elcentral
L	Linnförvaring	VFS	Fördelarskåp värme och vatten
TM	Tvättmaskin	BH	Bröstningshöjd fönster
TT	Torktumlare		
— —	Radiator/konvektor		

Generell takhöjd 2,5 m, WC/D 2,4 m  
Samtliga ytor är cirkaytor  
Parkeringsplats ingår  
Förråd ca 3,6 m<sup>2</sup> på nedersta plan

Skala 1:100 (A4)

