


2 RoK 70,5m²

Skjutpartier från det generösa vardagsrummet öppnar upp till balkongen, solen och naturen.

SLOTTSSBERGET 3

Lägenhetsnummer 0232

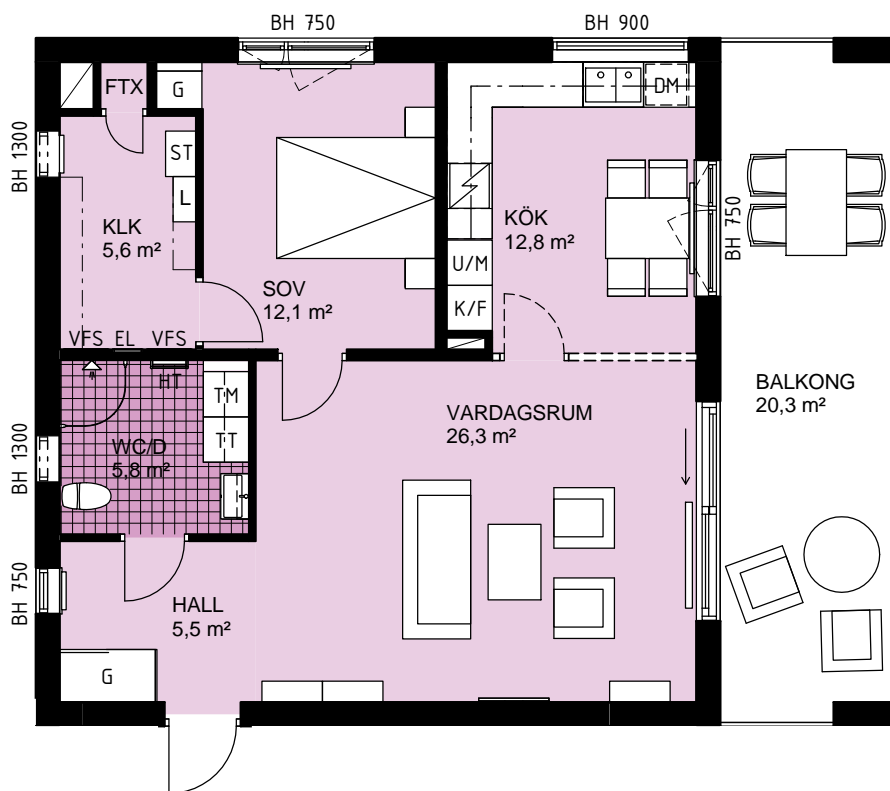

K/F	Kyl/Frys	HT	Handdukstork, tillval
U/M	Högsåp med ugn och mikro	— — —	Inredning med klädstång/hatthylla
— —	Spishäll	— —	Skjutdörrsgarderob
DM	Diskmaskin	KLK	Klädkammare
ST	Städförvaring	-----	Tillvalsvägg
G	Garderob	EL	Elcentral
L	Linneförvaring	VFS	Fördelarskåp värme och vatten
TM	Tvättmaskin	BH	Bröstningshöjd fönster
TT	Torktumlare		
—	Radiator/konvektor		

Generell takhöjd 2,5 m, WC/D 2,4 m
Samtliga ytor är cirkaytor
Parkeringsplats ingår
Förråd ca 3,5 m² på nedersta plan

Skala 1:100 (A4)

