


# 2 RoK 65,5m<sup>2</sup>

*Direkt utblick mot naturen när man kommer in. Ljus lägenhet med fönster åt tre väderstreck.*

**SLOTTSBERGET 3**

Lägenhetsnummer 0331

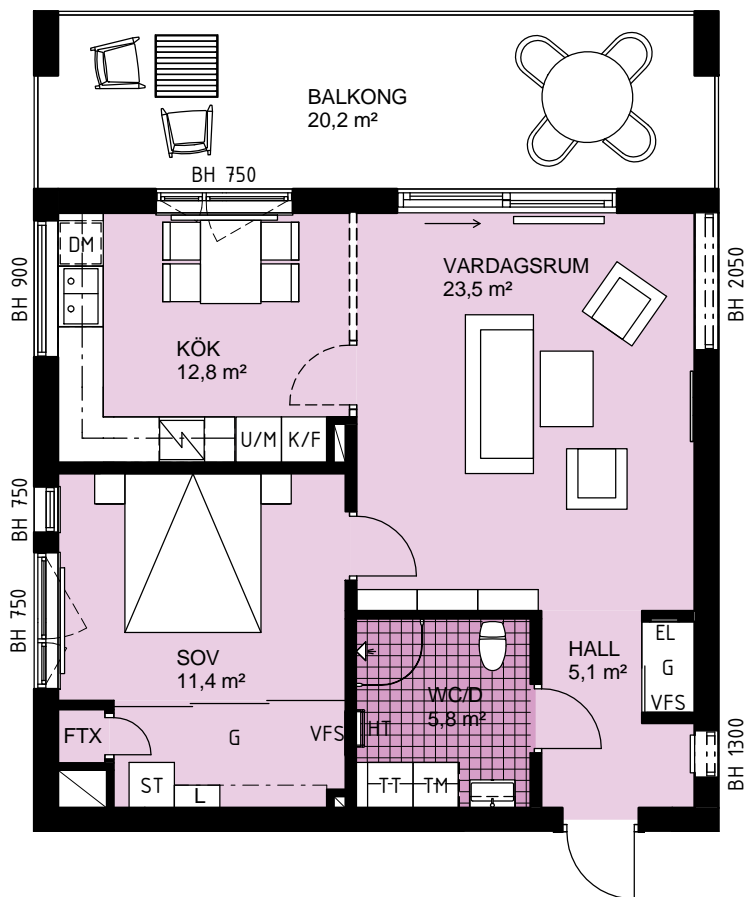

K/F	Kyl/Frys	HT	Handdukstork, tillval
U/M	Högsåp med ugn och mikro	HT	Inredning med klädstång/hatthylla
DM	Diskmaskin	—	Skjutdörrsgarderob
ST	Städförvaring	KLK	Klädkammare
G	Garderob	----	Tillvalsvägg
L	Linneförvaring	EL	Elcentral
TM	Tvättmaskin	VFS	Fördelarskåp värme och vatten
TT	Torktumlare	BH	Bröstningshöjd fönster
—	Radiator/konvektor		

Generell takhöjd 2,5 m, WC/D 2,4 m  
Samtliga ytor är cirkaytor  
Parkeringsplats ingår  
Förråd ca 3,6 m<sup>2</sup> på nedersta plan  
Inklädnad vid tak förkommer i  
skjutdörrsgarderob i Sov

Skala 1:100 (A4)

