


# 2 RoK 65,5m<sup>2</sup>

SLOTTSBERGET 3

Lägenhetsnummer 0441

*Direkt utblick mot naturen när man kommer in. Ljus lägenhet med fönster åt tre väderstreck.*

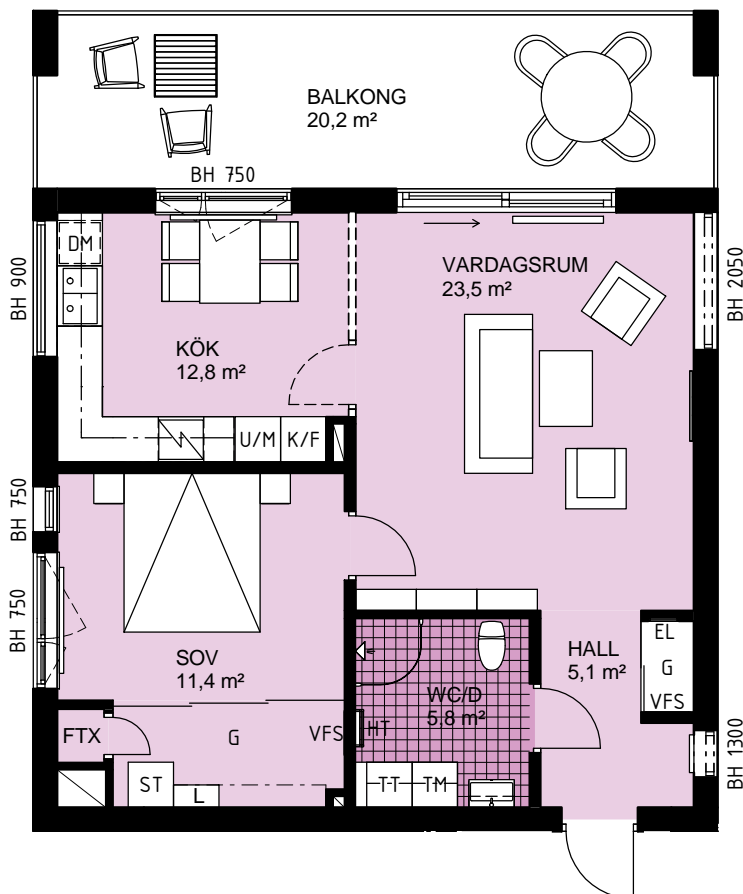

K/F	Kyl/Frys	HT	Handdukstork, tillval
U/M	Högsåp med ugn och mikro	— — —	Inredning med klädstång/hatthylla
DM	Diskmaskin	— —	Skjuddörrsgarderob
ST	Städförvaring	KLK	Klädkammare
G	Garderob	-----	Tillvalsvägg
L	Linneförvaring	EL	Elcentral
TM	Tvättmaskin	VFS	Fördelarskåp värme och vatten
TT	Torktumlare	BH	Bröstningshöjd fönster
—	Radiator/konvektor		

Generell takhöjd 2,5 m, WC/D 2,4 m  
Samtliga ytor är cirkkaytor  
Parkeringsplats ingår  
Förråd ca 3,5 m<sup>2</sup> på nedersta plan  
Inklädnad vid tak förkommer i skjuddörrsgarderob i Sov

Skala 1:100 (A4)

