


# 3 RoK 83,5 m<sup>2</sup>

SLOTTSBERGET 3

Lägenhetsnummer 0542

Generöst vardagsrum i nära samband med köket. Utanför dessa rum en stor balkong som vänder sig mot solen.

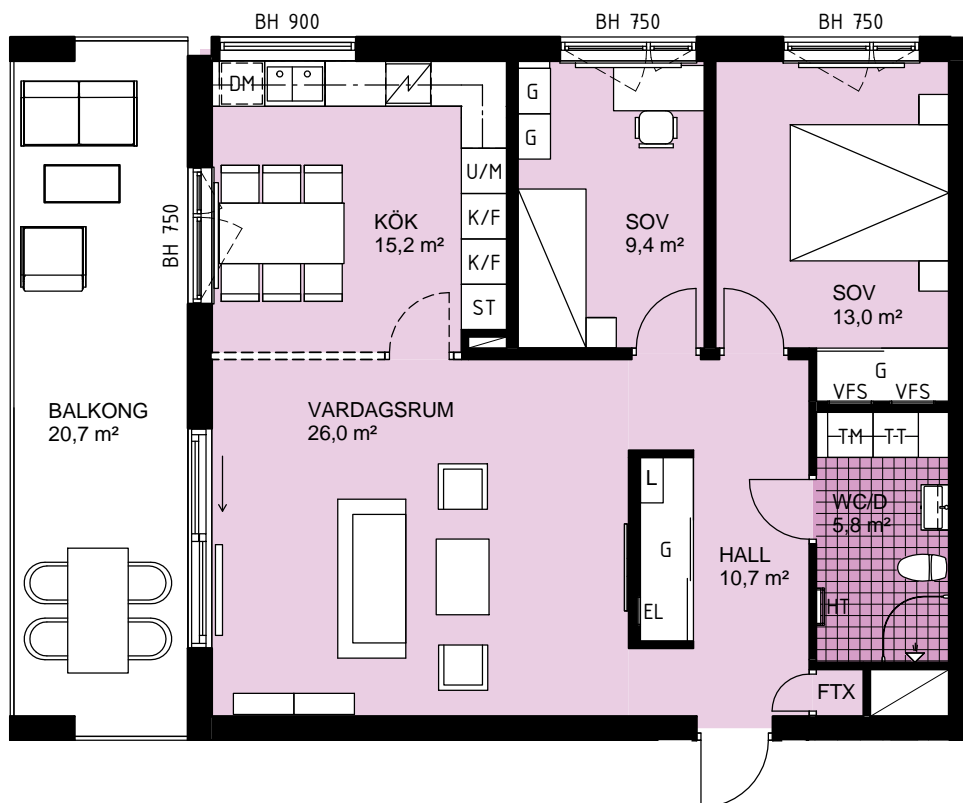

	Kyl/Frys		Handdukstork, tillval
	Högsåp med ugn och mikro		Inredning med klädstång/hatthylla
	Spishäll		Skjuddörrsgarderob
	Diskmaskin		Klädkammare
	Städförvaring		Tillvalsvägg
	Garderob		Elcentral
	Linneförvaring		Fördelarskåp värme och vatten
	Tvättmaskin		Bröstningshöjd fönster
	Torktumlare		
	Radiator/konvektor		

Generell takhöjd 2,5 m, WC/D 2,4 m  
Samtliga ytor är cirkaytor  
Parkeringsplats ingår  
Förråd ca 4,1 m<sup>2</sup> i separat byggnad  
Synliga rör förekommer i Wc/D

Skala 1:100 (A4)

