


3 RoK 82,5m²

SLOTTSBERGET 3

Lägenhetsnummer 0622

Generöst vardagsrum i nära samband med köket. Utanför dessa rum en stor balkong som vänder sig mot solen.

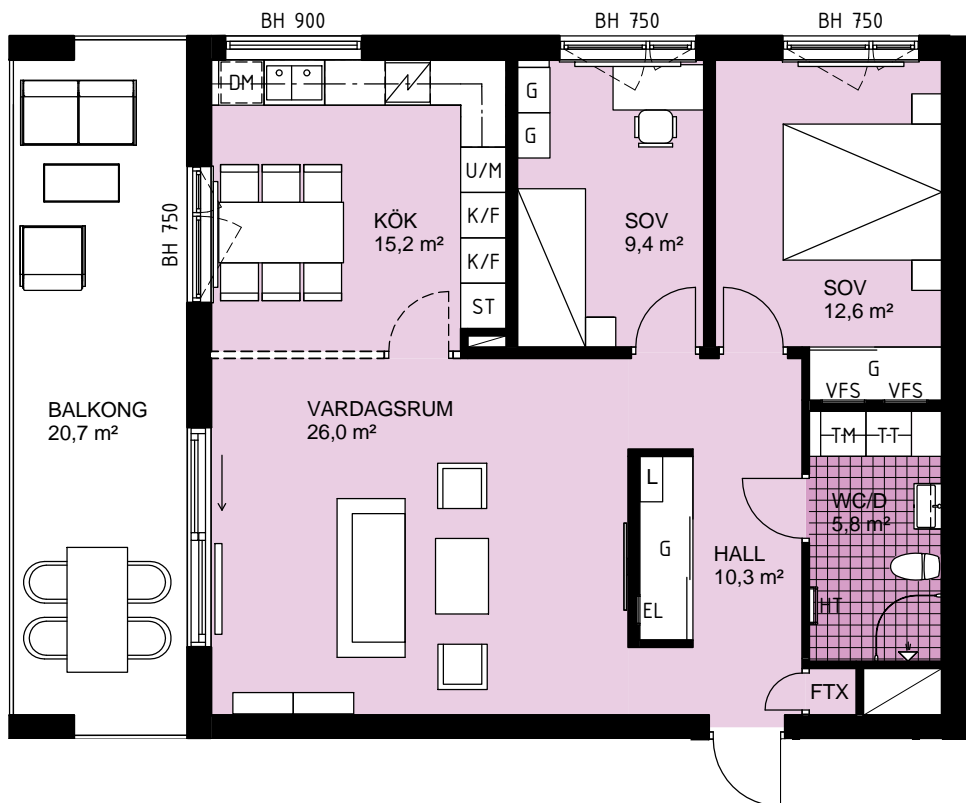

K/F	Kyl/Frys	HT	Handdukstork, tillval
U/M	Högsåp med ugn och mikro	HT	Inredning med klädstång/hatthylla
DM	Diskmaskin	—	Skjuddörrsgarderob
ST	Städförvaring	KLK	Klädkammare
G	Garderob	-----	Tillvalsvägg
L	Linneförvaring	EL	Elcentral
TM	Tvättmaskin	VFS	Fördelarskåp värme och vatten
TT	Torktumlare	BH	Bröstningshöjd fönster
—	Radiator/konvektor		

Generell takhöjd 2,5 m, WC/D 2,4 m
Samtliga ytor är cirkaytor
Parkeringsplats ingår
Förråd ca 2,9 m² på lägenhetsplanet
Gemensamt cykel- och barnvagnsförråd
Synliga rör förekommer i Wc/D

Skala 1:100 (A4)

