


3 RoK 82,5m²

SLOTTSBERGET 3

Lägenhetsnummer 0712

Generöst vardagsrum i nära samband med köket. Utanför dessa rum en stor balkong som vänder sig mot solen.

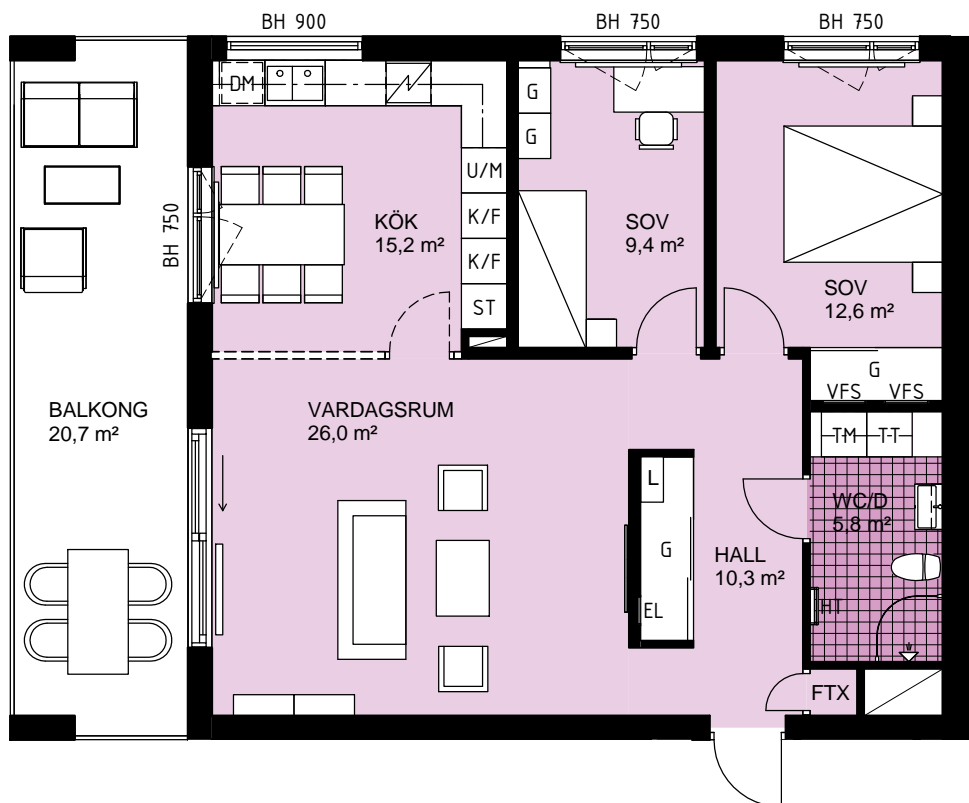

- | | | | |
|-----|--------------------------|-------|-----------------------------------|
| K/F | Kyl/Frys | HT | Handdukstork, tillval |
| U/M | Högsåp med ugn och mikro | HT | Inredning med klädstång/hatthylla |
| DM | Diskmaskin | — | Skjuddörrsgarderob |
| ST | Städförvaring | KLK | Klädkammare |
| G | Garderob | ----- | Tillvalsvägg |
| L | Linneförvaring | EL | Elcentral |
| TM | Tvättmaskin | VFS | Fördelarskåp värme och vatten |
| TT | Torktumlare | BH | Bröstningshöjd fönster |
| — | Radiator/konvektor | | |

Generell takhöjd 2,5 m, WC/D 2,4 m
Samtliga ytor är cirkaytor
Parkeringsplats ingår
Förråd ca 2,9 m² på lägenhetsplanet
Gemensamt cykel- och barnvagnsförråd
Synliga rör förekommer i Wc/D

Skala 1:100 (A4)

