


3 RoK 82,5m²

SLOTTSBERGET 3

Lägenhetsnummer 0731

Generöst vardagsrum i nära samband med köket. Utanför dessa rum en stor balkong som vänder sig mot solen.

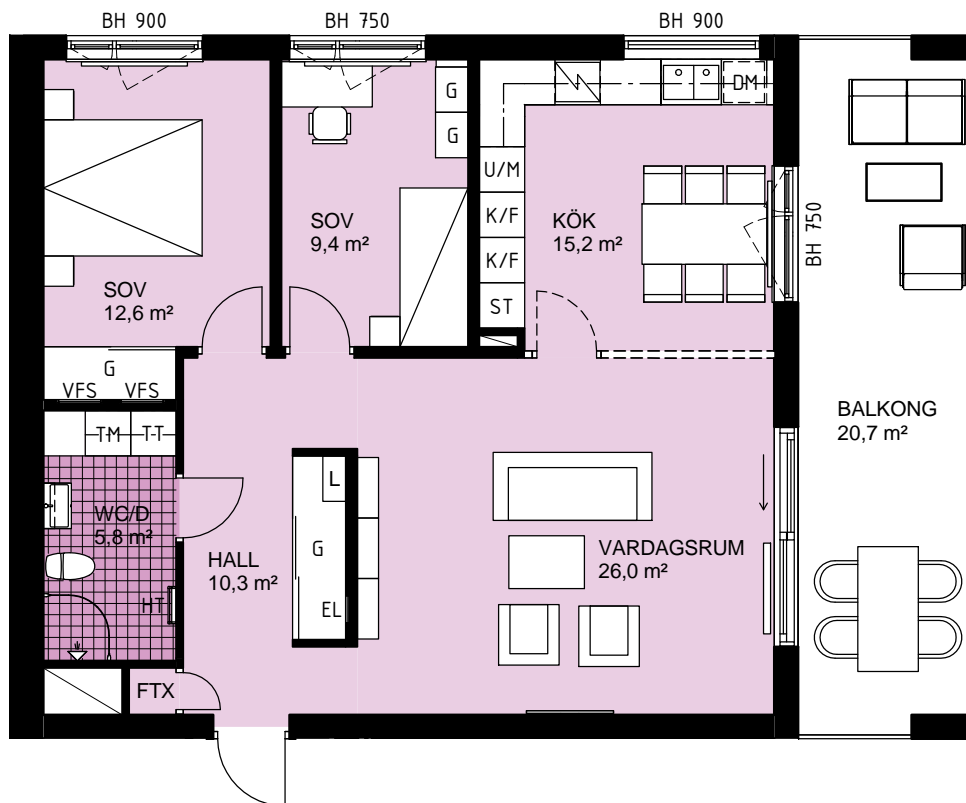

	Kyl/Frys		Handdukstork, tillval
	Högsåp med ugn och mikro		Inredning med klädstång/hatthylla
	Spishäll		Skjuddörrgarderob
	Diskmaskin		Klädkammare
	Städföraring		Tillvalsvägg
	Garderob		Elcentral
	Linneförvaring		Fördelarskåp värme och vatten
	Tvättmaskin		Bröstningshöjd fönster
	Torktumlare		
	Radiator/konvektor		

Generell takhöjd 2,5 m, WC/D 2,4 m
Samtliga ytor är cirkaytor
Parkeringsplats ingår
Förråd ca 2,9 m² på lägenhetsplanet
Gemensamt cykel- och barnvagnsförråd
Synliga rör förekommer i Wc/D

Skala 1:100 (A4)

