


# 4 RoK 99,5m<sup>2</sup>

## SLOTTSSBERGET 3

Lägenhetsnummer 1211

Genomblick från entrén och genom huset. Möjlighet att välja ett riktigt generöst vardagsrum. Skyddad uteplats med fredad förgårdsmark mellan förråd och uteplats.

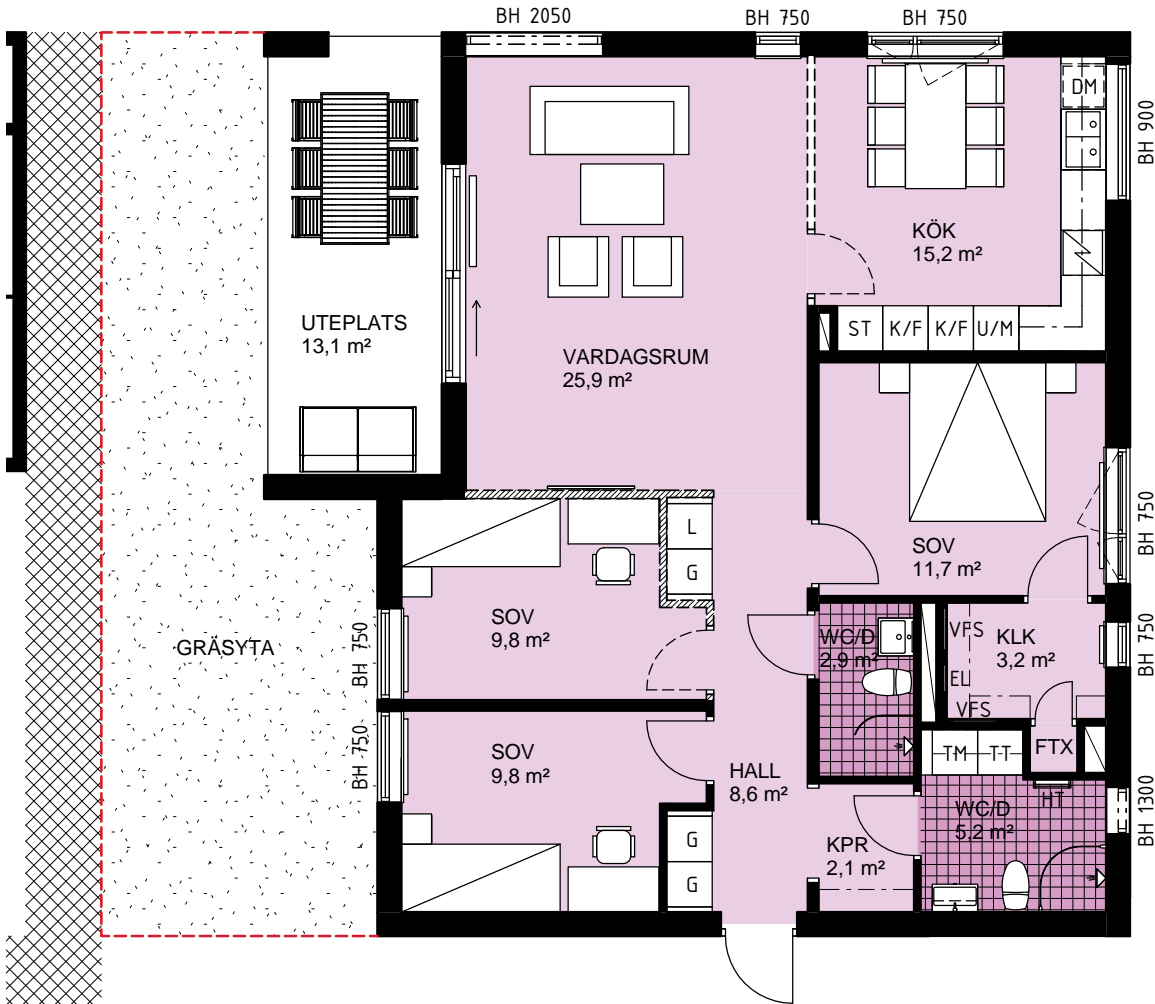

K/F	Kyl/Frys	HT	Handdukstork, tillval
U/M	Högsåp med ugn och mikro	Inredning med klädstång/hatthylla	
Spishäll		Skjutdörrsgarderob	
DM	Diskmaskin	KLK	Klädkammare
ST	Städförvaring	Tillvalsvägg	
G	Garderob	Frånvalsvägg	
L	Linneförvaring	EL	Elcentral
TM	Tvättmaskin	VFS	Fördelarskåp värme och vatten
TT	Torktumlare	BH	Bröstningshöjd fönster
Radiator/konvektor		KPR	Kapprum
Yta som sköts av bostadsrättsinnehavare			

Generell takhöjd 2,5 m, WC/D 2,4 m  
Samtliga ytor är cirkaytor  
Parkeringsplats ingår  
Förråd ca 6,7 m<sup>2</sup> i separat byggnad  
Inklädnad vid tak förekommer i Klik och Wc/d

Skala 1:100 (A4)

