


4 RoK 99,5m²

SLOTTSBERGET 3

Lägenhetsnummer 1221

Genomblick från entrén och genom huset. Möjlighet att välja ett riktigt generöst vardagsrum. Skyddad uteplats med fredad förgårdsmark mellan förråd och uteplats.

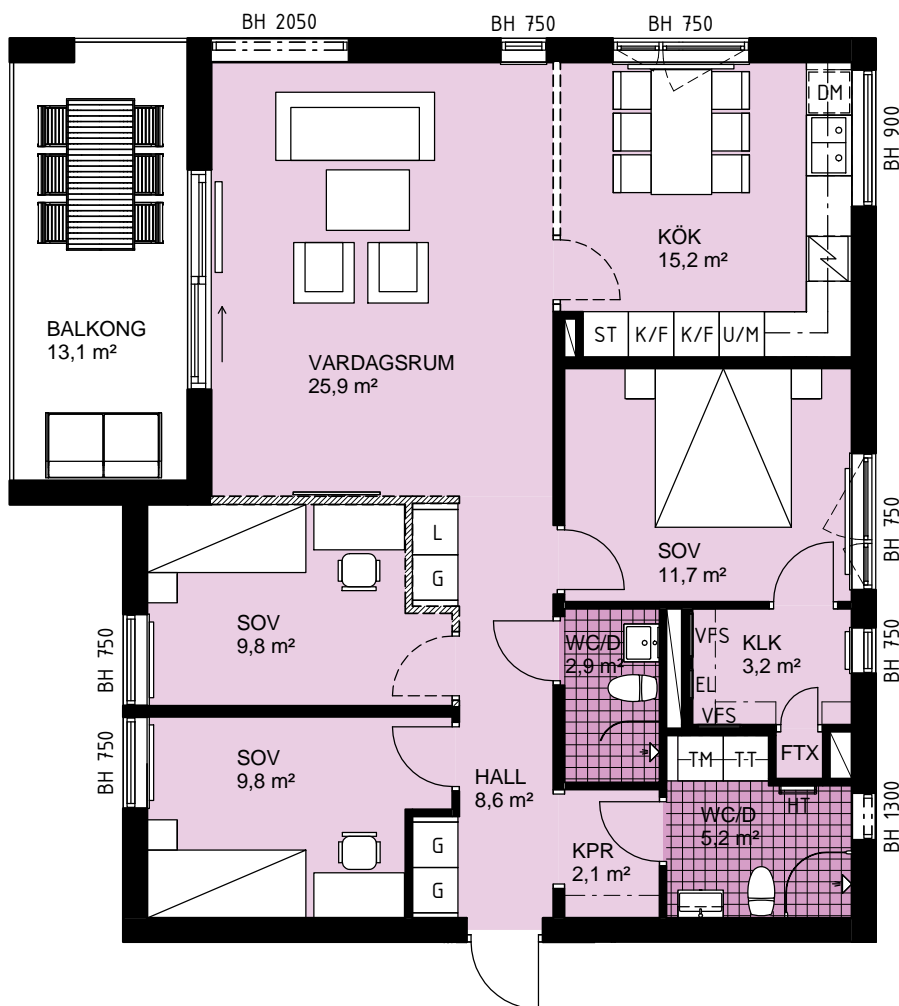

- Kyl/Frys
- Högsåp med ugn och mikro
- Spishäll
- Diskmaskin
- Städförvaring
- Garderob
- Linneförvaring
- Tvättmaskin
- Torktumlare
- Radiator/konvektor
- Handdukstork, tillval
- Inredning med klädstång/hatthylla
- Skjutdörrsgarderob
- Klädkammare
- Tillvalsvägg
- Frånvalsvägg
- Elcentral
- Fördelarskåp värme och vatten
- Bröstningshöjd fönster
- Kapprum

Generell takhöjd 2,5 m, WC/D 2,4 m
Samtliga ytor är cirkaytor
Parkeringsplats ingår
Förråd ca 6,7 m² i separat byggnad
Inklädnad vid tak förekommer i Klik och Wc/d

Skala 1:100 (A4)

