


# 4 RoK 99,5m<sup>2</sup>

## SLOTSBERGET 3

Lägenhetsnummer 1222

Genomblick från entrén och genom huset. Möjlighet att välja ett riktigt generöst vardagsrum. Skyddad uteplats med fredad förgårdsmark mellan förråd och uteplats.

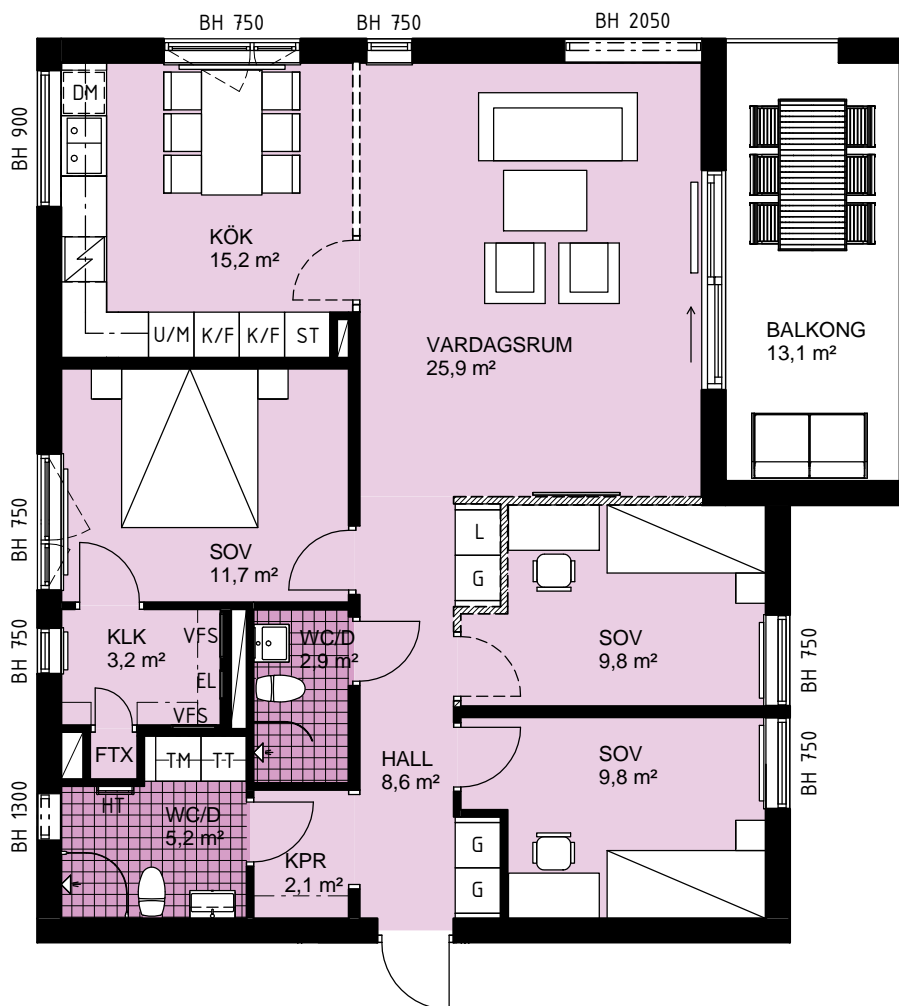

Generell takhöjd 2,5 m, WC/D 2,4 m  
Samtliga ytor är cirkaytor  
Parkeringsplats ingår  
Förråd ca 6,8 m<sup>2</sup> i separat byggnad  
Inklädnad vid tak förekommer i Klik och Wc/d

Skala 1:100 (A4)

