


3 RoK 81,5m²

Skyddad uteplats som vänder sig mot västersolen. Luftigt samband mellan vardagsrum och kök.

SLOTSBERGET 3

Lägenhetsnummer 1311

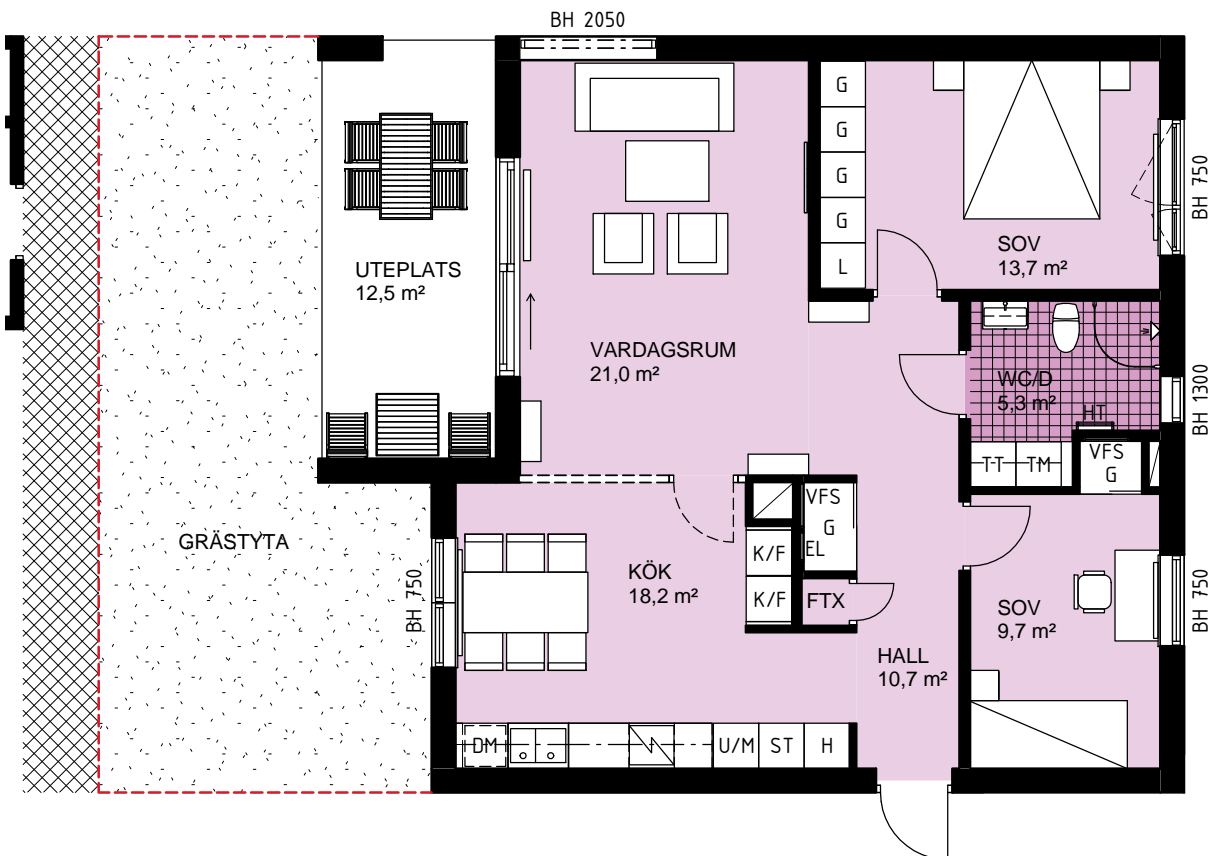

K/F	Kyl/Frys	HT	Handdukstork, tillval
U/M	Högskap med ugn och mikro	⌘ III	Inredning med klädstång/hatthylla
∇	Spishäll	—	Skjuddörrsgarderob
DM	Diskmaskin	KLK	Klädkammare
ST	Städförvaring	-----	Tillvalsvägg
G	Garderob	EL	Elcentral
L	Linneförvaring	VFS	Fördelarskåp värme och vatten
TM	Tvättmaskin	BH	Bröstningshöjd fönster
TT	Torktumlare	---	Yta som sköts av bostadsrättsinnehavare
—	Radiator/konvektor		

Generell takhöjd 2,5 m, WC/D 2,4 m
Samtliga ytor är cirkaytor
Parkeringsplats ingår
Förråd ca 6,0 m² i separat byggnad
Inklädnad vid tak förekommer i skjuddörrsgarderob i Hall

Skala 1:100 (A4)

