



5 RoK, ca 121 m²

Brf Liljekonvaljen Hus 3, lgh 3112

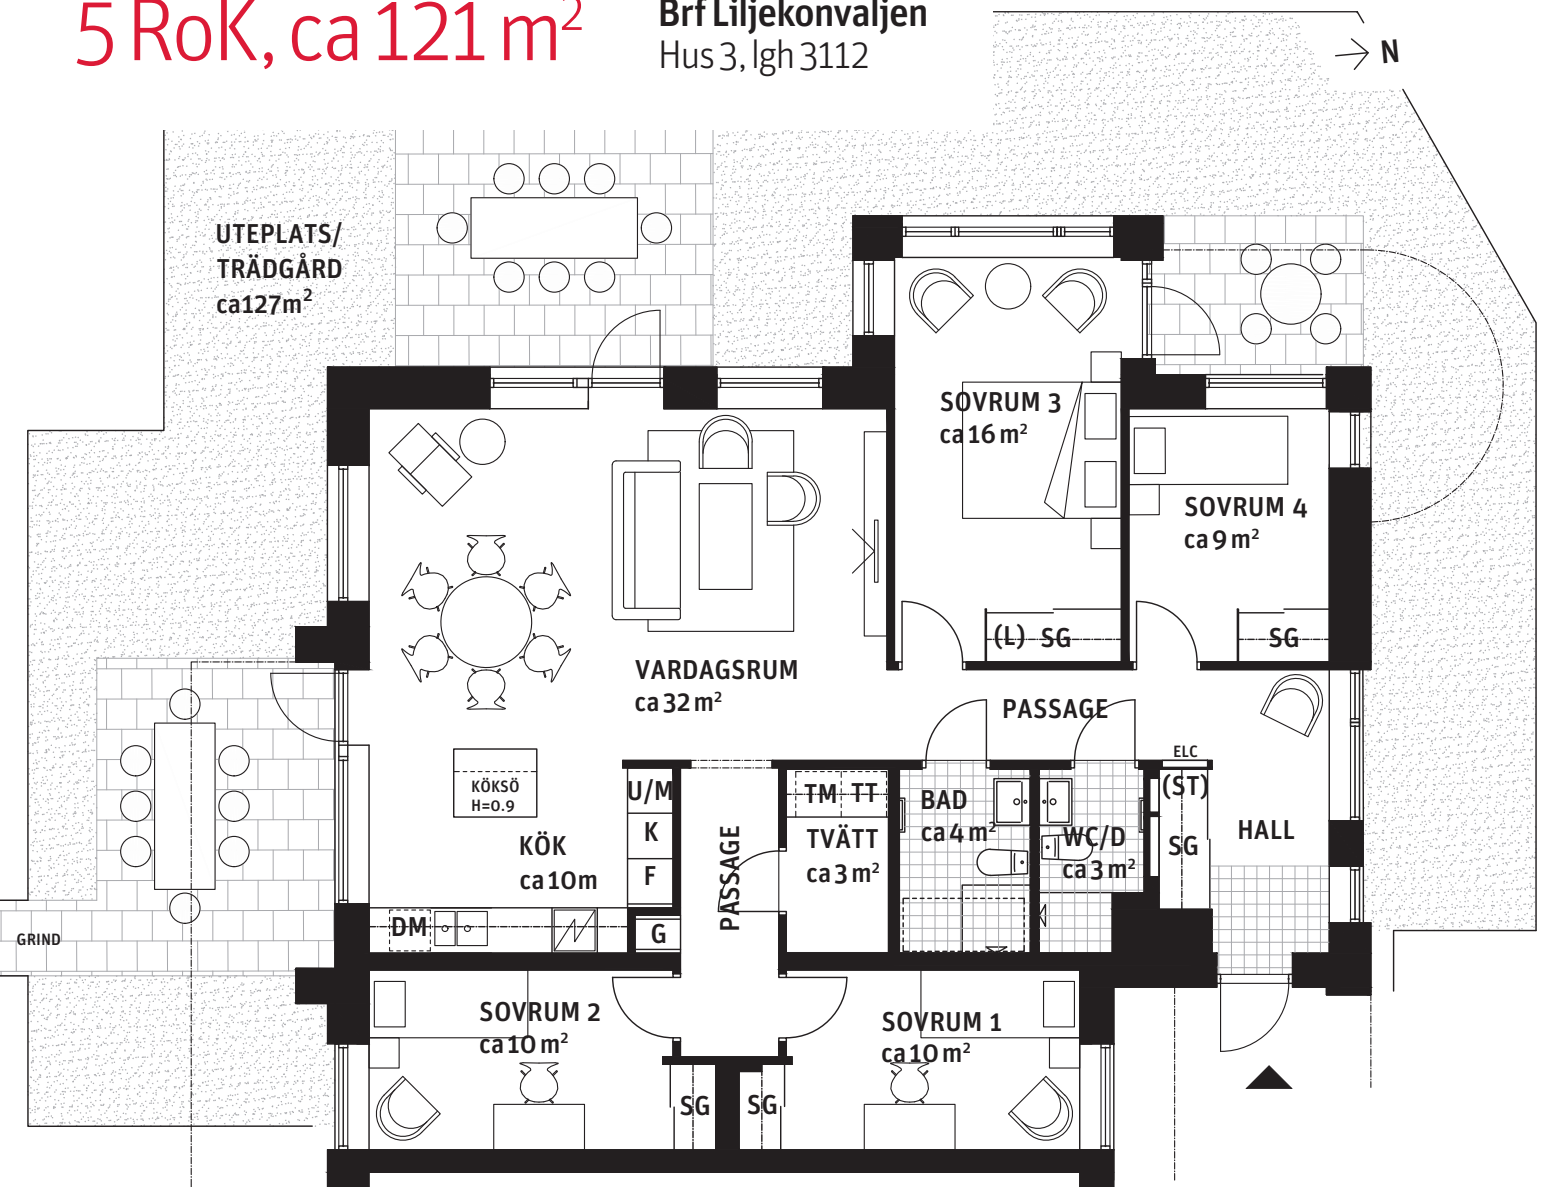

Teckenförklaring: Generell takhöjd, TH 2.5m och bröstningshöjd, BH 0.6m, om inget annat anges.

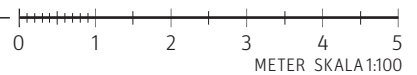


K/F Kyl/Frys	U/M Högskåp med ugn och mikrovågsugn	ST Städskåp	Plats för badkar
F Frys	G Garderob	(ST) Städskåpsinredning	Handdukstork
K Spishäll	TM Tvättmaskin	L Linneskåp	Skjutdörrsgarderob
Spishäll	TT Torktumlare	(L) Linneskåpsinredning	Fördelarskåp vs
DM Diskmaskin	BS Badrumsskåp	ELC Elcentral	Ovanliggande objekt
		H Högskåp	


Orienteringsfigurer:




GATUFASAD HUS 1

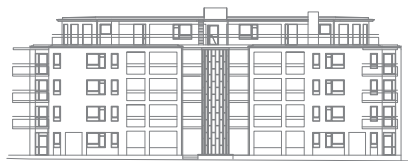

GATUFASAD HUS 2

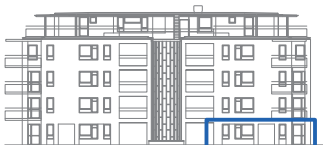

ENTRÉFASAD HUS 3

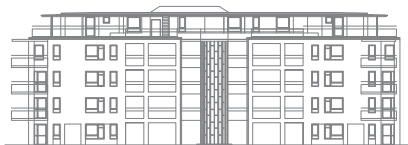

GATUFASAD HUS 4

