



# 4 RoK, ca 121 m<sup>2</sup>

## Brf Liljekonvaljen Hus 4, lgh 4113

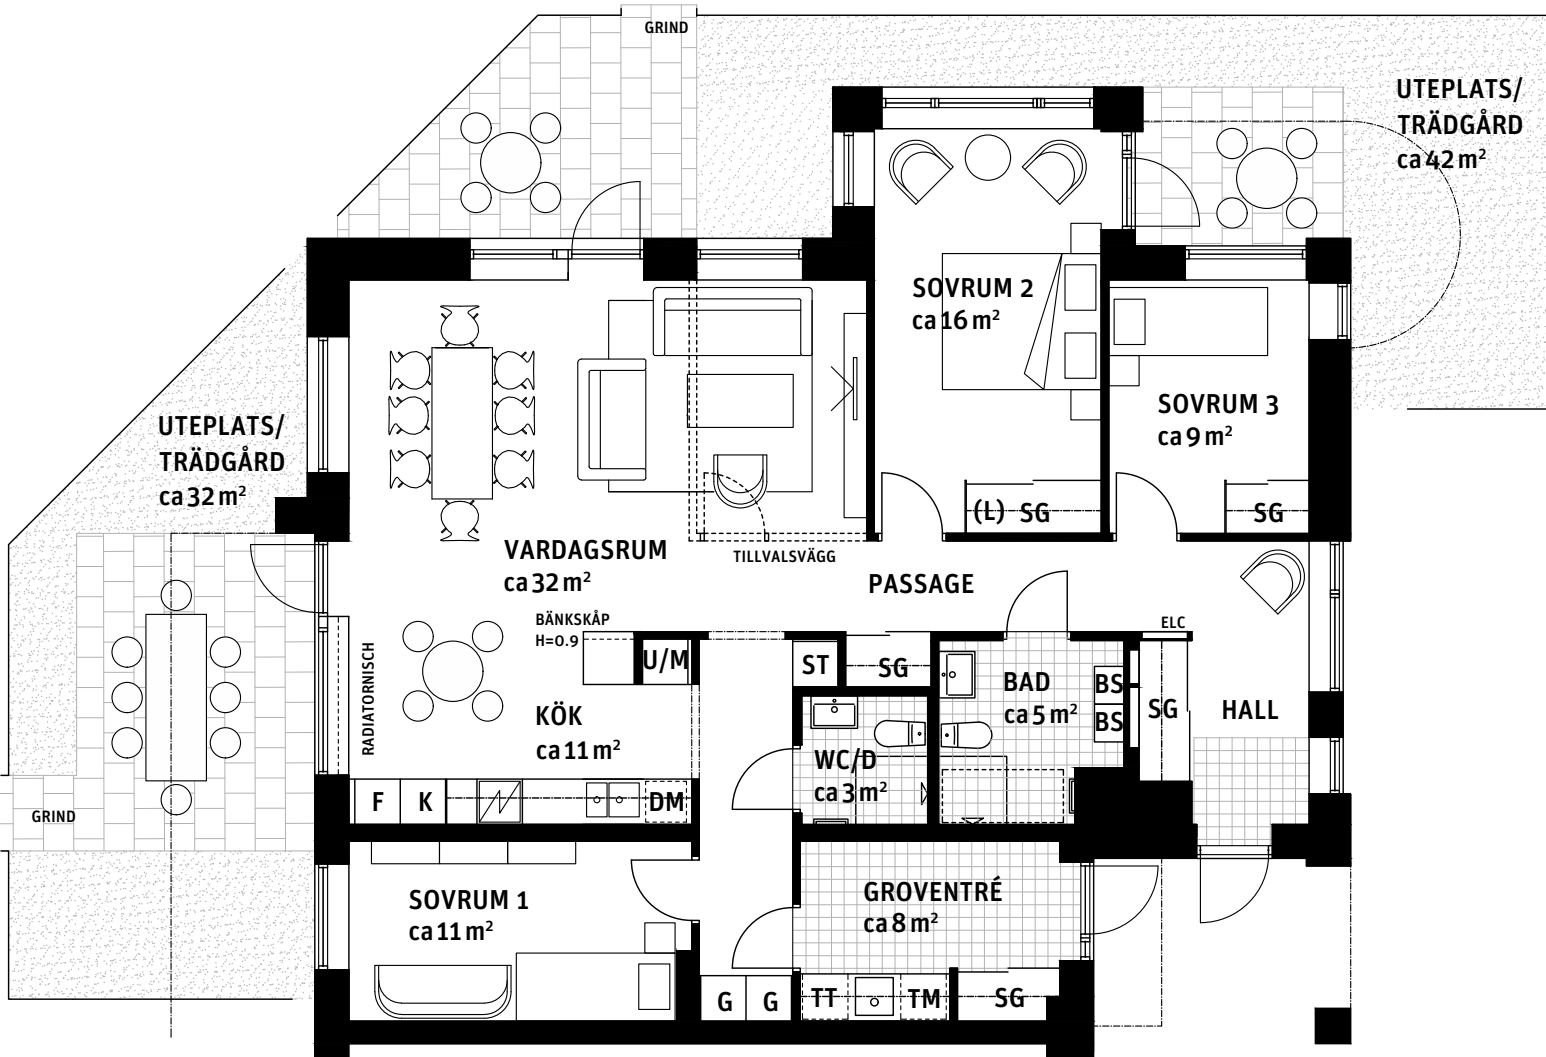

**Teckenförklaring:** Generell takhöjd, TH 2.5m och bröstningshöjd, BH 0.6m, om inget annat anges.

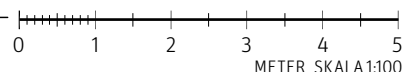

<b>K/F</b> Kyl/Frys	<b>U/M</b> Högskåp med ugn och mikrovågsugn	<b>ST</b> Städskåp	Plats för badkar
<b>F</b> Frys	<b>G</b> Garderob	<b>(ST)</b> Städskåpsinredning	Handdukstork
<b>K</b> Kyl	<b>TM</b> Tvättmaskin	<b>L</b> Linneskåp	<b>SG</b> Skjutdörrsgarderob
Spishäll	<b>TT</b> Torktumlare	<b>(L)</b> Linneskåpsinredning	Fördelarskåp vs
<b>DM</b> Diskmaskin	<b>BS</b> Badrumsskåp	<b>ELC</b> Elcentral	Ovanliggande objekt
		<b>H</b> Högskåp	

**Orienteringsfigurer:**

