


1 RoK, ca 34 m²

Brf Kopparvalvet
Trapphus A. Lgh 142

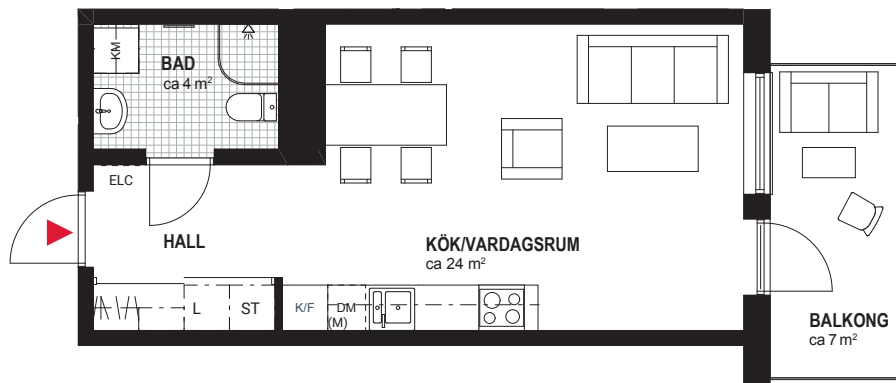


FÖRKLARINGAR


Ytångivelserna på ritningen är ungefärliga och ska endast ses som vägledande. Ytor som anges i rummen kan ej räknas samman till bostadens totala yta.

K/F	Kyl/Frys		Handduktork	
K	Kyl	F	Frys	(preliminär placering)
	Induktionshäll		Klinker	
	Induktionshäll & varmluftsugn i underskåp	G	Garderob	
U/M	Ugn och mikrovågsugn i högskåp	ST	Städsåkåp	
(M)	Mikrovågsugn	L	Linneskåp	
DM	Diskmaskin	KLK	Klädkammare	
TM	Tvättmaskin med bänkskiva och överskåp	---	Hatthylla/klädstång	
TT	Torktumlare med bänkskiva och överskåp	ELC	El- & mediacentral (preliminär placering)	
KM	Kombi tvätt/tork med bänkskiva och överskåp	HS	Högskåp	
		---	Skjuddörrsparti	

SITUATIONSPLAN

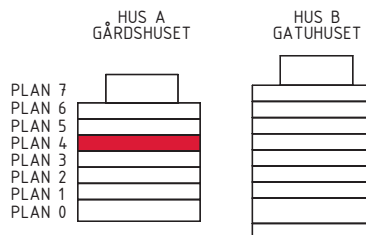

METER SKALA 1:100

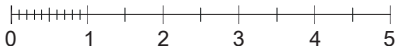

RUBRIK ANGER ANTAL RUM SOM UPPLÅTS AV BOSTADSRÄTTSFÖRENINGEN ENLIGT EKONOMISK PLAN. SIFFRAN INOM PARENTES I RUBRIKEN ANGER ANTAL RUM SOM PLANLÖSNINGEN KAN ÄNDRAS TILL GENOM KÖPARENS TILLVAL.

PARTERNA ÄR ÖVERENS OM ATT MINDRE FÖRÄNDRINGAR I LÄGENHETENS UTFORMNING, INKLUSIVE TAKHÖJD, SAMT MINDRE AVVIKELSE GÄLLANDE LÄGENHETSAREA INTE SKA KOSTNADSREGLERAS. OM TOTALA BOYTAN EFTER EVENTUELL ÖMMÄTNING MELLAN FÖRHANDS- OCH UPPLÅTELSEAVTAL SKILJER MED MER ÄN 5 % KORRIGERAS INSATSEN UTIFRÅN DEN DEL SOM ÖVERSTIGER 5 %.

231020 - RIKSBYGGGEN RESERVERAR SIG FÖR EV. TRYCKFEL OCH FÖRBEHÅLLER SIG RÄTTEN TILL ÄNDRINGAR.