


2 RoK, ca 54 m²

Brf Kopparvalvet Hus A. Lgh 1504


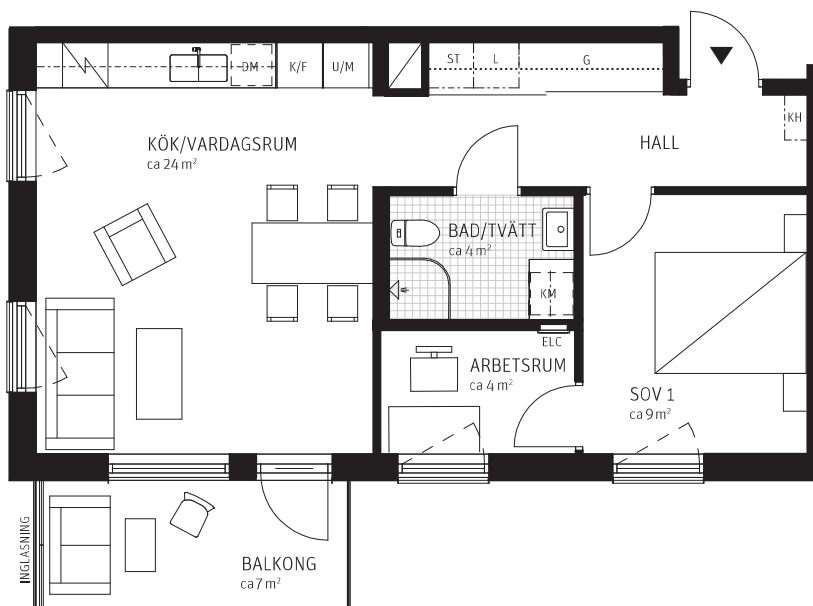


FÖRKLARINGAR


Ytangelserna på ritningen är ungefärliga och ska endast ses som vägledande. Ytor som anges i rummen kan ej räknas samman till bostadens totala yta. Generell BH=Bröstningshöjd är 600 mm, om inget annat anges.

K/F	Kyl/Frys	KLK	Klänklammare
K	Kyl	ELC	El- & mediacentral (preliminär placering)
F	Frys	HS	Högsåp
	Induktionshäll		Inklädd ventilationskanal i takvinkel
	Induktionshäll & ugn i underskåp	—	Uteplats, markyta inom rödmarkering upplåten med särskild nyttjanderätt och sköts av bostadsrättsinnehavare
U/M	Ugn & mikro i högskåp		
(M)	Mikro		
DM	Diskmaskin		
TM	Tvätt & tork med bänkskiva & överskåp		
TT	bänkskiva & överskåp		
KM	Kombi tvätt/tork med bänkskiva & överskåp		

SITUATIONSPLAN

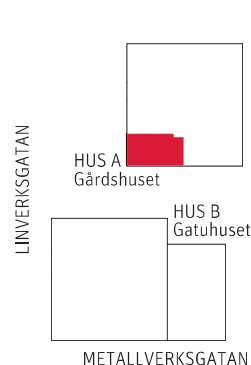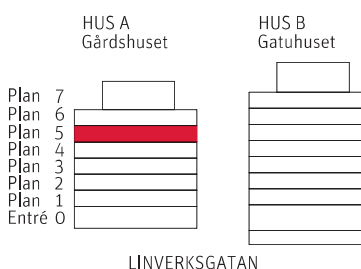

METER SKALA 1:100

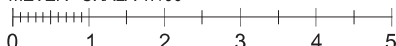

PARTERNA ÄR ÖVERENS OM ATT MINDRE FÖRÄNDRINGAR I LÄGENHETENS UTFORMNING, INKLUSIVE TAKHÖJD, SAMT MINDRE AVVIKELSE GÄLLANDE LÄGENHETSAREA INTE SKA KOSTNADSREGLERAS. OM TOTALA BOYTAN EFTER EVENTUELL OMMÄTNING MELLAN FÖRHANDS- OCH UPPLÄTELSEAVTAL SKILJER MED MER ÄN 5 % KORRIGERAS INSATSEN UTIFRÅN DEN DEL SOM ÖVERSTIGER 5 %.

250304 - RIKSBYGGEN RESERVERAR SIG FÖR EV. TRYCKFEL OCH FÖRBEHÅLLER SIG RÄTTEN TILL ÄNDRINGAR.



Riksbyggen
Rum för hela livet