


# 5 RoK, ca 126 m<sup>2</sup>

## Brf Kopparvalvet Hus A. Lgh 1505

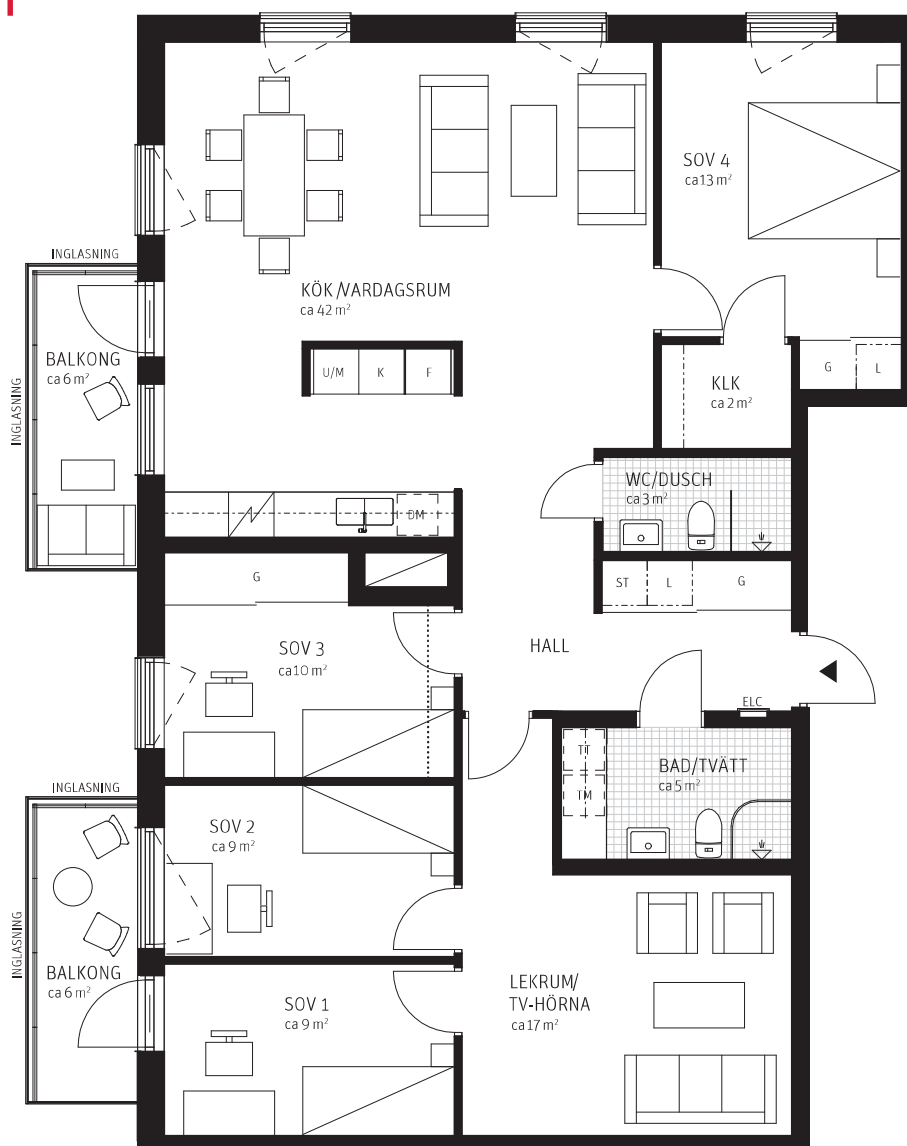

### FÖRKLARINGAR

Ytangelserna på ritningen är ungefärliga och ska endast ses som vägledande. Ytor som anges i rummen kan ej räknas samman till bostadens totala yta. Generell BH=Bröstningshöjd är 600 mm, om inget annat anges.

K/F Kyl/Frys

K Kyl F Frys

Induktionshäll

Induktionshäll & ugn i underskåp

U/M Ugn & mikro i högskåp

(M) Mikro

DM Diskmaskin

TM Tvätt & tork med bänkskiva & överskåp

KM Kombi tvätt/tork med bänkskiva & överskåp



Klinker KH Kapphylla

G Garderob (1 hylla & 1 klädstång)

ST Städskåpsinredning

L Linneskåpsinredning

KLK Klädkammare


ELC El- & mediacentral (preliminär placering)

HS Högsåp Skjutdörrsparti


..... Inklädd ventilationskanal i takvinkel

— Uteplats, markyta inom rödmarkering upplåten med särskild nyttjanderätt och sköts av bostadsrättsinnehavare

### SITUATIONSPLAN

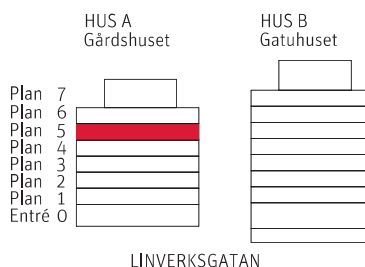

LINVERKSGATAN

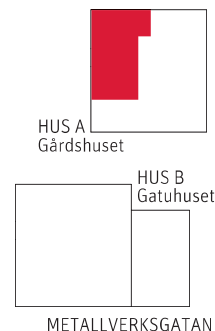

METER SKALA 1:100



PARTERNA ÄR ÖVERENS OM ATT MINDRE FÖRÄNDRINGAR I LÄGENHETENS UTFORMNING, INKLUSIVE TAKHÖJD, SAMT MINDRE AVVIKELSE GÄLLANDE LÄGENHETSAREA INTE SKA KOSTNADSREGLERAS. OM TOTALA BOYTAN EFTER EVENTUELL OMMÄTNING MELLAN FÖRHANDS- OCH UPPLÅTELSEAVTAL SKILJER MED MER ÄN 5 % KORRIGERAS INSATSEN UTIFRÅN DEN DEL SOM ÖVERSTIGER 5 %.

250304 - RIKSBYGGEN RESERVERAR SIG FÖR EV. TRYCKFEL OCH FÖRBEHÅLLER SIG RÄTTEN TILL ÄNDRINGAR.



**Riksbyggen**  
Rum för hela livet