


2 RoK, ca 54 m²

Brf Kopparvalvet Hus A. Lgh 1604

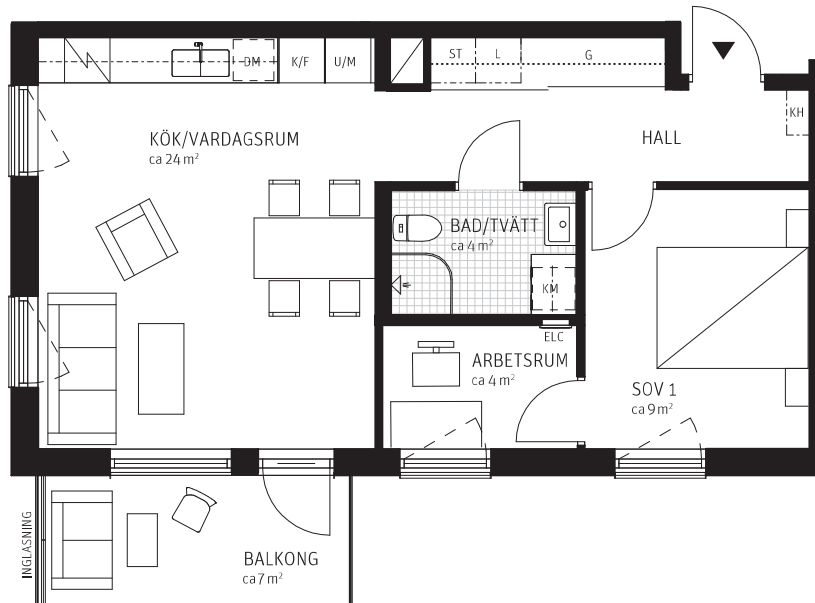


FÖRKLARINGAR

Ytangivelserna på ritningen är ungefärliga och ska endast ses som vägledande. Ytor som anges i rummen kan ej räknas samman till bostadens totala yta. Generell BH=Bröstningshöjd är 600 mm, om inget annat anges.

K/F	Kyl/Frys	■	Klinker	KH	Kapphylla
K	Kyl	F	Frys	G	Garderob (1 hylla & 1 klädstång)
	Induktionshäll	ST	Städskåpsinredning	L	Linneskåpsinredning
	Induktionshäll & ugn i underskåp	KLK	Klädkammare	ELC	EL- & mediacentral (preliminär placering)
U/M	Ugn & mikro i högskåp	HS	Högskap	—	Skjutdörrsparti
(M)	Mikro	Inklädd ventilationskanal i takvinkel	—	Uteplats, markyta inom rödmarkering upplåten med särskild nyttjanderätt och sköts av bostadsrättsinnehavare
DM	Diskmaskin				
TM	Tvätt & tork med bänkskiva & överskåp				
TT	Tvätt & tork med bänkskiva & överskåp				
KM	Kombi tvätt/tork med bänkskiva & överskåp				

SITUATIONSPLAN

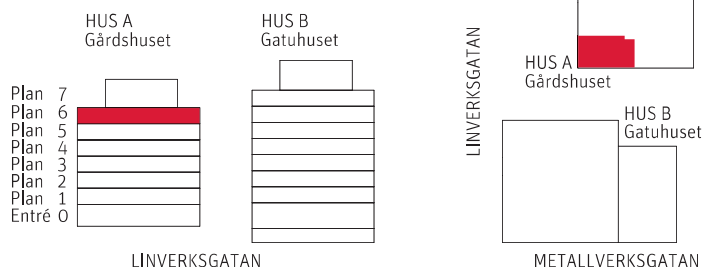

METER SKALA 1:100



PARTERNA ÄR ÖVERENS OM ATT MINDRE FÖRÄNDRINGAR I LÄGENHETENS UTFORMNING, INKLUSIVE TAKHÖJD, SAMT MINDRE AVVIKELSE GÄLLANDE LÄGENHETSAREA INTE SKA KOSTNADSREGLERAS. OM TOTALA BOYTAN EFTER EVENTUELL OMMÄTNING MELLAN FÖRHANDS- OCH UPPLÄTELSEAVTAL SKILJER MED MER ÄN 5 % KORRIGERAS INSÄTSEN UTIFRÅN DEN DEL SOM ÖVERSTIGER 5 %.

250304 - RIKSBYGGGEN RESERVERAR SIG FÖR EV. TRYCKFEL OCH FÖRBEHÅLLER SIG RÄTTEN TILL ÄNDRINGAR.