


Brf Kopparvalvet
Hus B. Lgh 2401

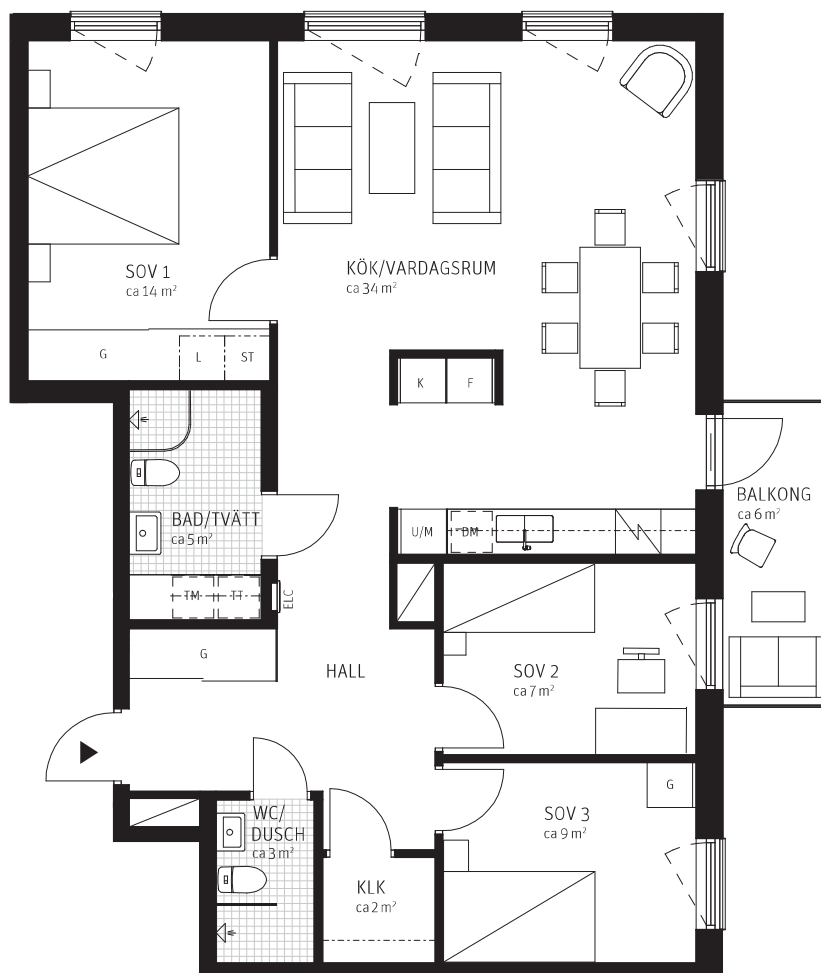

Ytängivelserna på ritningen är ungefärliga och ska endast ses som vägledande. Ytor som anges i rummen kan ej räknas samman till bostadens totala yta. Generell BH=Bröstningshöjd är 600 mm, om inget annat anges.

K Kyl F Frys



G Garderob (1 hylla & 1 klädstång)

ST Städsåpsinredning

L Linneskåpsinredning

KLK Klädskammare

ELC EI- & mediacentral
(preliminär placering)

HS Högsåp — Skjutdörrsparti

..... Inklädd ventilationskanal i takvinkel

- Uteplats, markyta inom rödmarkering upplåten med särskild nyttjanderätt och sköts av bostadsrättsinnehavare

SITUATIONSPLAN

HUS A
Gårdshuset

HUS B
Gatuhuset

Plan 7	
Plan 6	
Plan 5	
Plan 4	
Plan 3	
Plan 2	
Plan 1	
Entrée 0	

LINVERKSGATAN

A diagram of a 10-story building. The building is represented by a vertical stack of 10 horizontal rectangles. The 4th rectangle from the bottom is highlighted in red. Above the top of the building is a small square representing a chimney or antenna.

LINVERKSGATAN

HUS A ☐

Gårdshuset

METALLVERKSGATAN

METER SKALA 1:100

A number line from 0 to 5 with tick marks every 0.1 units. The first 10 tick marks after 0 are labeled with the fraction $\frac{1}{10}$.

PARTERNA ÄR ÖVERENS OM ATT MINDRE FÖRÄNDRINGAR I LAGENHETENS UTFORMNING, INKLUSIVE TAKHÖJD, SAMT MINDRE AVVIKELSE GÄLLANDE LAGENHETSAREAL EN SKA KOSTNADSREGLERAS. OM TOTALA BOYTAN EFTER EVENTUELL ÖMMATTNING MELLAN FÖRHÅNDS- OCH UPPLÄTSEAVTAL SKILJER MED MÄN 5 % KORRIGERAS INSATSEN UTIFRÅN DEN DEL SOM ÖVERSTIGER 5 %.

250304 – RIKSBYGGEN RESERVERAR SIG FÖR EV. TRYCKFEL OCH FÖRBEHÅLLER SIG RÄTTEN TILL ÄNDRINGAR.



Riksbyggen
Rum för hela livet