


4 RoK,
ca 91 m²

Brf Kopparvalvet
Hus B. Lgh 2403

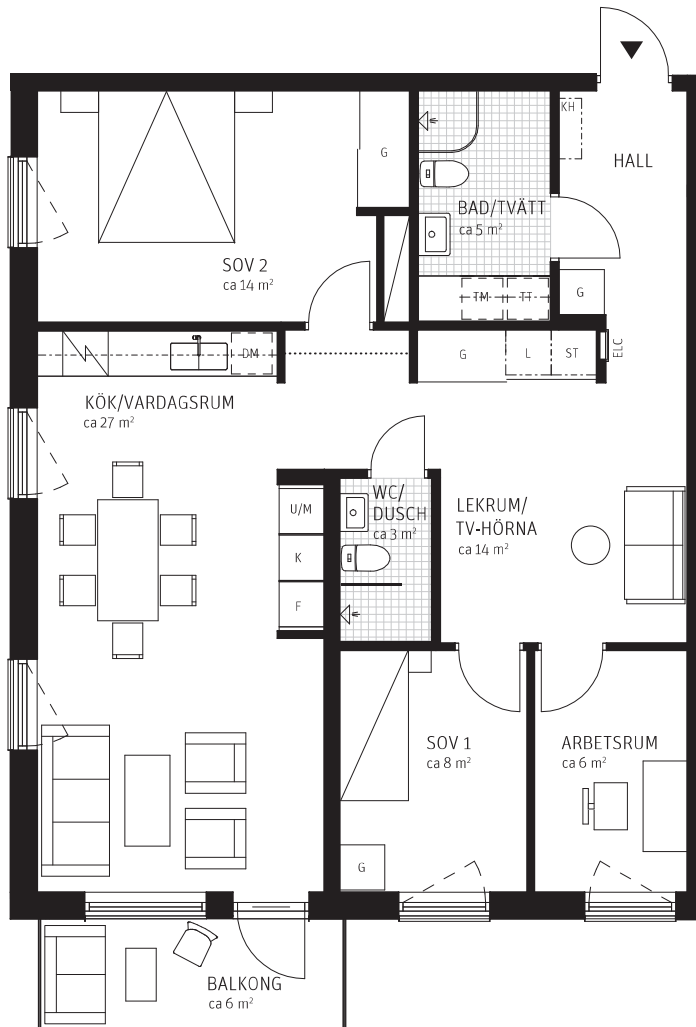

FÖRKLARINGAR

Ytangivelserna på ritningen är ungefärliga och ska endast ses som vägledande. Ytor som anges i rummen kan ej räknas samman till bostadens totala yta. Generell BH=Bröstningshöjd är 600 mm, om inget annat anges.

K/F Ky/Frys

K Kyl F Frys



 Induktionshäll



 Induktionshäll &



 ugn i underskåp

U/M Ugn & mikro i högskåp

(M) Mikro

DM Diskmaskin

TM Tvätt & tork med

TT bänkskiva & överskåp

KM Kombi tvätt/tork med
bänkskiva & överskåp

 Klinker KH Kapphylla

G Garderob (1 hylla & 1 klädstång)

ST Städsåpsinredning

L Linneskåpsinredning

KLK Klädkammare

ELC El- & mediacentral
(preliminär placering)

HS Högskåp — Skjutdörrsparti


..... Inklädd ventilationskanal i takvinkel

- Uteplats, markyta inom rödmarkering upplåten med särskild nyttjanderätt och sköts av bostadsrättsinnehavare


SITUATIONSPLAN

HUS A
Gårdshuset


HUS B
Gatuhuset

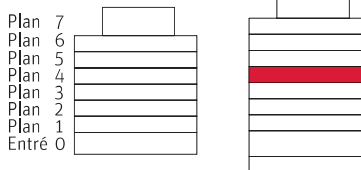

LINVERKSGATAN

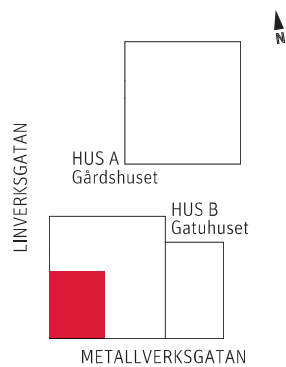

METER SKALA 1:100

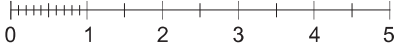

PARTERNA ÄR ÖVERENS OM ATT MINDRE FÖRÄNDRINGAR I LÄGENHETENS UTFORMNING, INKLUSIVE TAKHÖJD, SAMT MINDRE AVVIKELSE GÄLLANDE LÄGENHETSAREAL EN SKA KOSTNADSREGLERAS, OM TOTALA BOYTAN EFTER EVENTUELL OMMÄTNING MELLAN FÖRHÅNDS- OCH UPPLÄTSEAVTAL SKILJER MED MER ÄN 5 % KORRIGERAS INSATSEN UTFRÅN DEN DEL SOM ÖVERSTIGER 5 %.

250304 – RIKSBYGGEN RESERVERAR SIG FÖR EV. TRYCKFEL OCH FÖRBEHÅLLER SIG RÄTTEN TILL ÄNDRINGAR.



Riksbyggen
Rum för hela livet