


3 RoK, ca 77 m²

Brf Kopparvalvet
Hus B. Lgh 2704


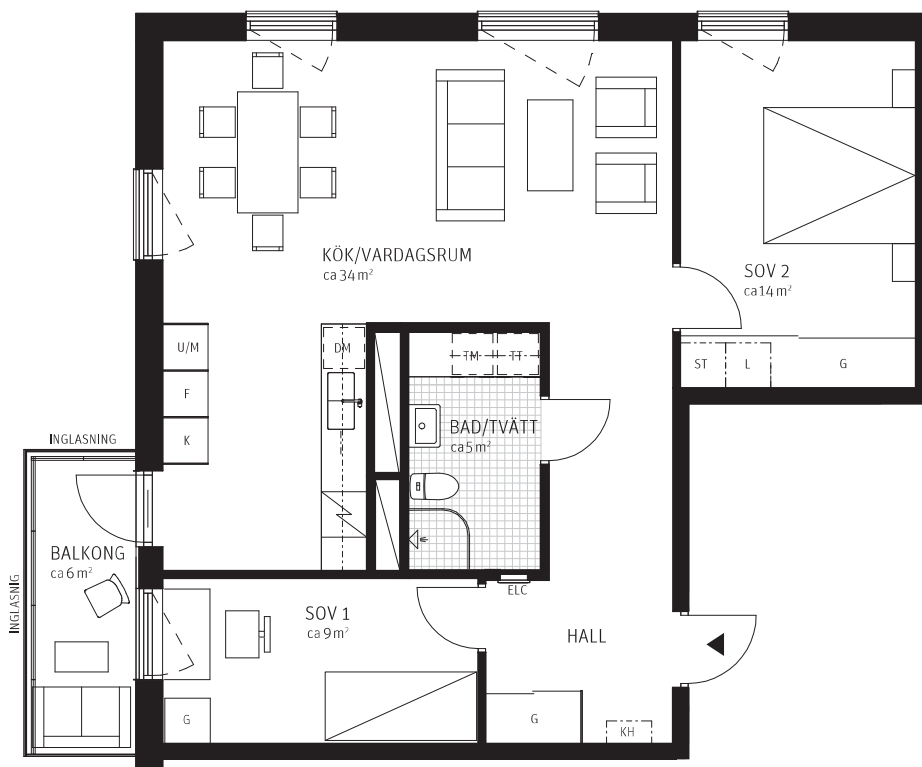


FÖRKLARINGAR

Ytangelserna på ritningen är ungefärliga och ska endast ses som vägledande. Ytor som anges i rummen kan ej räknas samman till bostadens totala yta. Generell BH=Bröstningshöjd är 600 mm, om inget annat anges.

K/F	Kyl/Frys		Klinker	KH	Kapphylla
K	Kyl	F	Frys	G	Garderob (1 hylla & 1 klädstång)
	Induktionshäll	ST	Städskåpsinredning		
	Induktionshäll & ugn i underskåp	L	Linneskåpsinredning		
U/M	Ugn & mikro i högskåp	KLK	Klädkammare		
(M)	Mikro	ELC	El- & mediacentral (preliminär placering)		
DM	Diskmaskin	HS	Högsåp	—	Skjutdörrsparti
TM	Tvätt & tork med bänkskiva & överskåp		Inklädd ventilationskanal i takvinkel		
TT	bänkskiva & överskåp	—	Uteplats, markyta inom rödmarkering upplåten med särskild nyttjanderätt och sköts av bostadsrättsinnehavare		
KM	Kombi tvätt/tork med bänkskiva & överskåp				

SITUATIONSPLAN

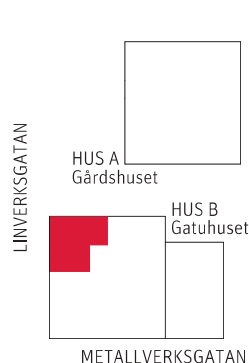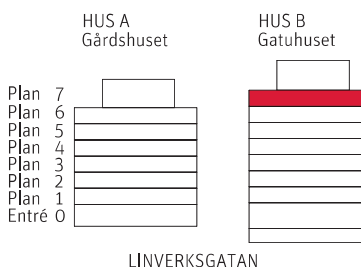

METER SKALA 1:100



PARTERNA ÄR ÖVERENS OM ATT MINDRE FÖRÄNDRINGAR I LÄGENHETENS UTFORMNING, INKLUSIVE TAKHÖJD, SAMT MINDRE AVVIKELSE GÄLLANDE LÄGENHETSAREAN INTE SKA KOSTNADSREGLERAS. OM TOTALA BOYTAN EFTER EVENTUELL OMMÄTNING MELLAN FÖRHANDS- OCH UPPLÄTELSEAVTAL SKILJER MED MER ÄN 5 % KORRIGERAS INSÄTSEN UTIFRÅN DEN DEL SOM ÖVERSTIGER 5 %.

250304 - RIKSBYGGGEN RESERVERAR SIG FÖR EV. TRYCKFEL OCH FÖRBEHÅLLER SIG RÄTTEN TILL ÄNDRINGAR.