



3 (2) RoK, ca 77 m²

Brf Livsglädjen Lägenhet 1303

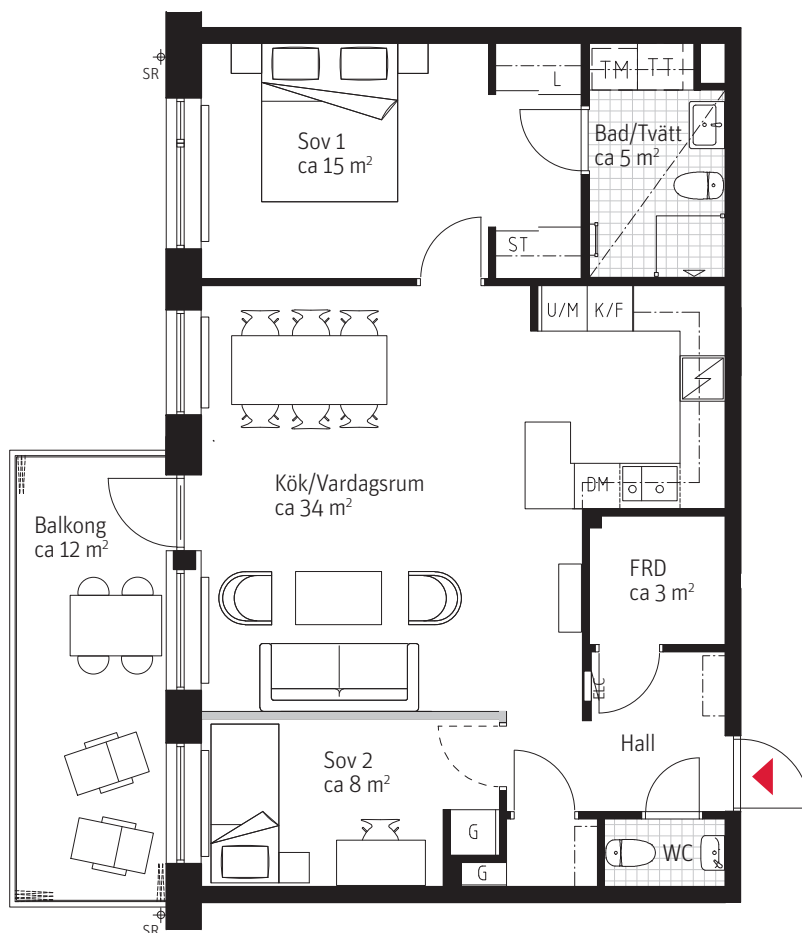

METER SKALA 1:100

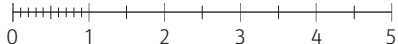

FÖRKLARINGAR

Generell takhöjd på markplan TH 2900 mm. Våningsplan 2, 3 och 5 TH 2500 mm. Våningsplan 4 har varierande takhöjd från 2500–2750 mm, om inget annat anges. Generell bröstningshöjd, BH 600 mm, om inget annat anges.

FRD Förråd

G Garderob

Skjutdörrar

L Linneskåp

KLK Klädkammare

ST Städskåp

DM Diskmaskin

K F Kylskåp och frysskåp

K/F Kombinerat Kyl-/frysskåp

Diskho

Spishäll

U/M Inbyggd ugn och mikro

Handdukstork

TM Tvättmaskin

TT Torktummlare

KM Kombinerad tvättmaskin/
Torktummlare

✓ Dusch

ELC Skåp för EL/IT

Kapphylla

Frånvalsvägg


Radiatorer

— — — — — Lågre takhöjd, min. 2250 mm

SR Stuprör

— Uteplats, markyta inom rödmarkering
upplåten med särskild nyttjanderätt
och sköts av bostadsrättsinnehavare

SITUATIONSPLAN

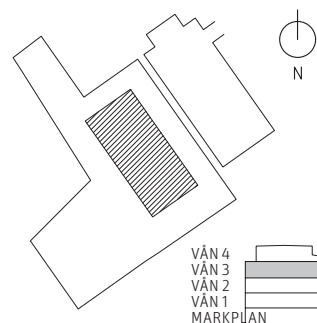

PARTERNA ÄR ÖVERENS OM ATT MINDRE FÖRÄNDRINGAR I LÄGENHETENS UTFORMNING, INKLUSIVE TAKHÖJD, SAMT MINDRE AVVIKELSE GÄLLANDE LÄGENHETSAREA INTE SKA KOSTNADSREGLERAS. OM TOTALA BOYTAN EFTER EVENTUELL ÖMMÄTNING MELLAN FÖRHANDS- OCH UPPLÅTELSEAVTAL SKILJER MED MER ÄN 5 % KORRIGERAS INSÄTSEN UTIFRÅN DEN DEL SOM ÖVERSTIGER 5 %.

250624 – RIKSBYGGGEN RESERVERAR SIG FÖR EV. TRYCKFEL OCH FÖRBEHÅLLER SIG RÄTTEN TILL ÄNDRINGAR.