
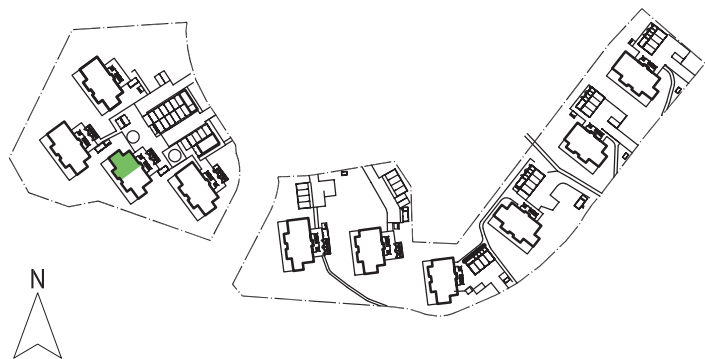


4 rok, 81 kvm

Brf Nysätra
Lgh 1031.

	Spishäll
	Kylskåp
	Frysåp
	Högsåp
	Stådsåp
	Garderob
	Linneförvaring
	Inbygggnadsugn/Micro
	Tvåttmaskin
	Torktumlare
	Diskmaskin
	Klådkammare
	Fjärrvärme
	El-/IT-central
	Ventilationsaggregat
	Handdukstork
	Bröstningshöjd
	Kapphylla
	Frånvalsvägg

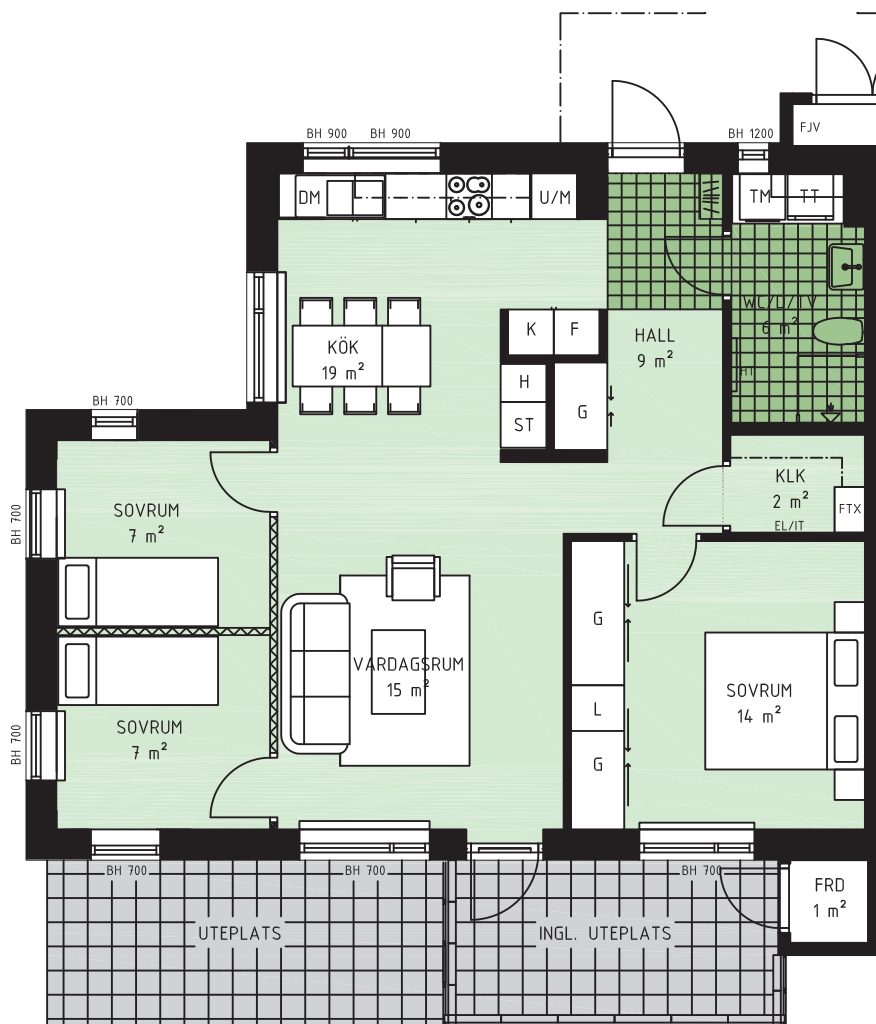

METER SKALA 1:100

