


4 rok, 81 kvm

Brf Nysätra
Lgh 1044.

	Spishäll
	Kylskåp
	Frys-skåp
	Högs-kåp
	Städs-kåp
	Garderob
	Linneförvaring
	Inbyggnadsugn/Micro
	Tvättmaskin
	Torktumlare
	Diskmaskin
	Klädkammare
	Fjärrvärme
	El-/IT-central
	Ventilationsaggregat
	Handdukstork
	Bröstningshöjd
	Kapphylla
	Frånvalsvägg

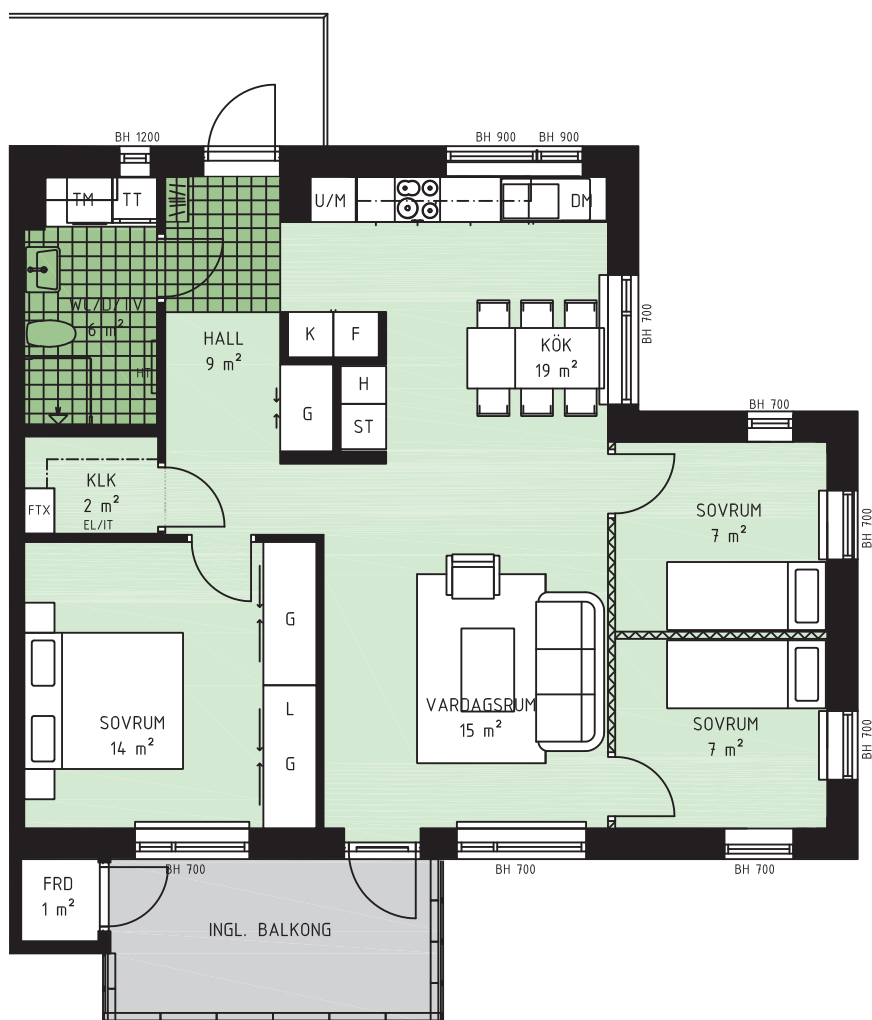

Plan 2
Hus 4

METER SKALA 1:100

