
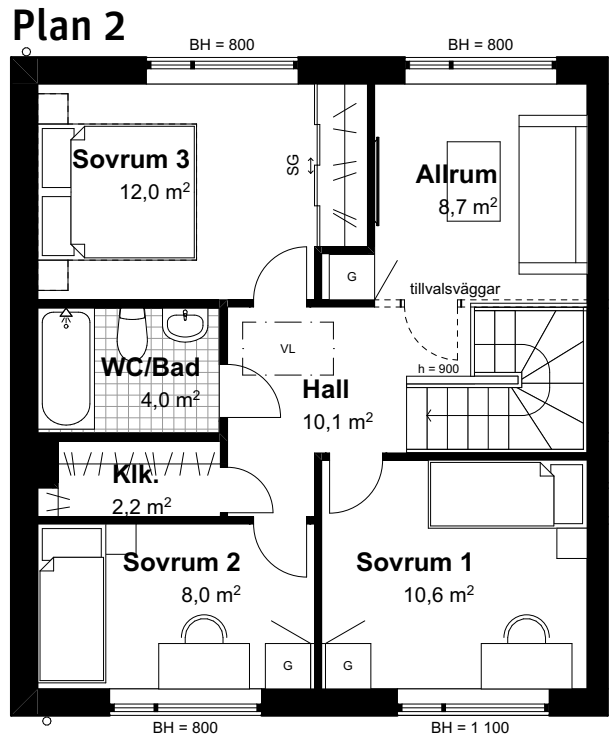


# 5 RoK, 116 m<sup>2</sup>


## Brf Glanbacken

Hus 1, 3, 7, 8, 10, 14, 17, 18, 21, 25 & 27

Tomt/ uteplats enligt separat situationsplan.

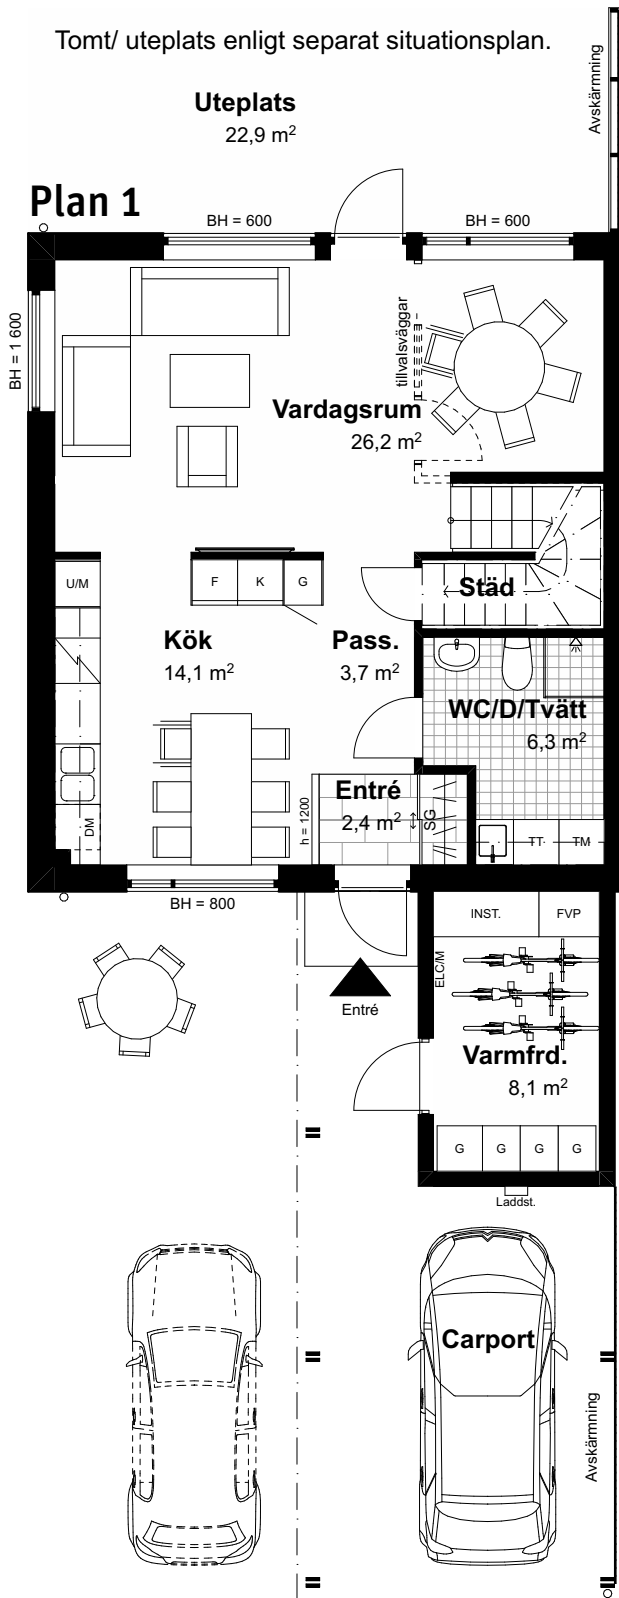


SKALA 1:100

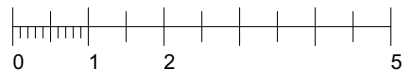

### Orienteringsfigurer

#### Sektion

Rumshöjd generellt 2,5 m. Inklädnader och lokala sänkningar kan förekomma.

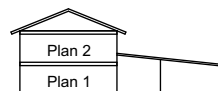

### Teckenförklaring

K	Kyl	G	Garderob	SG	Skjutdörrgarderob
F	Frys	TM	Tvättmaskin	VL	Vindslucka
DM	Diskmaskin	TT	Torktumlare	BH	Bröstningshöjd (mm)
	Spishäll	##	Klädstång		Klinkergolv hall
U/M	Högsåp med ugn och micro	ELC/M	Elcentral/ media		Klinkergolv badrum
				---	Ovanliggande objekt

### Situationsplan

