

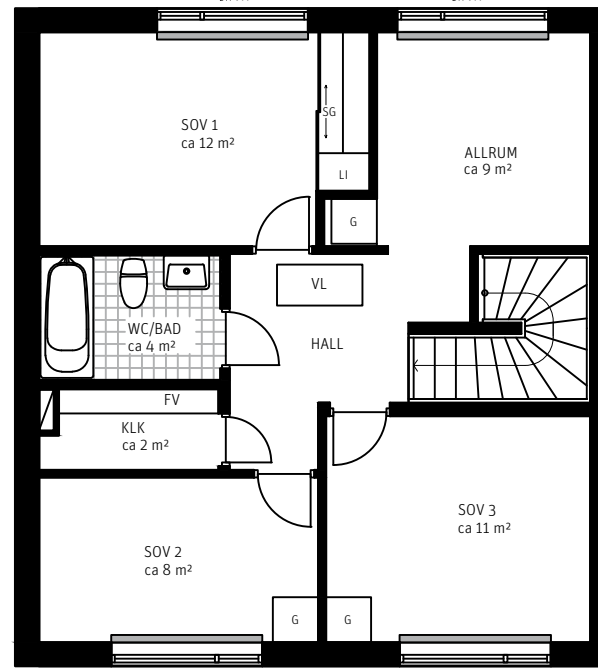


5 (6) RoK, ca 115 m²

Brf Glanbacken Hus 14

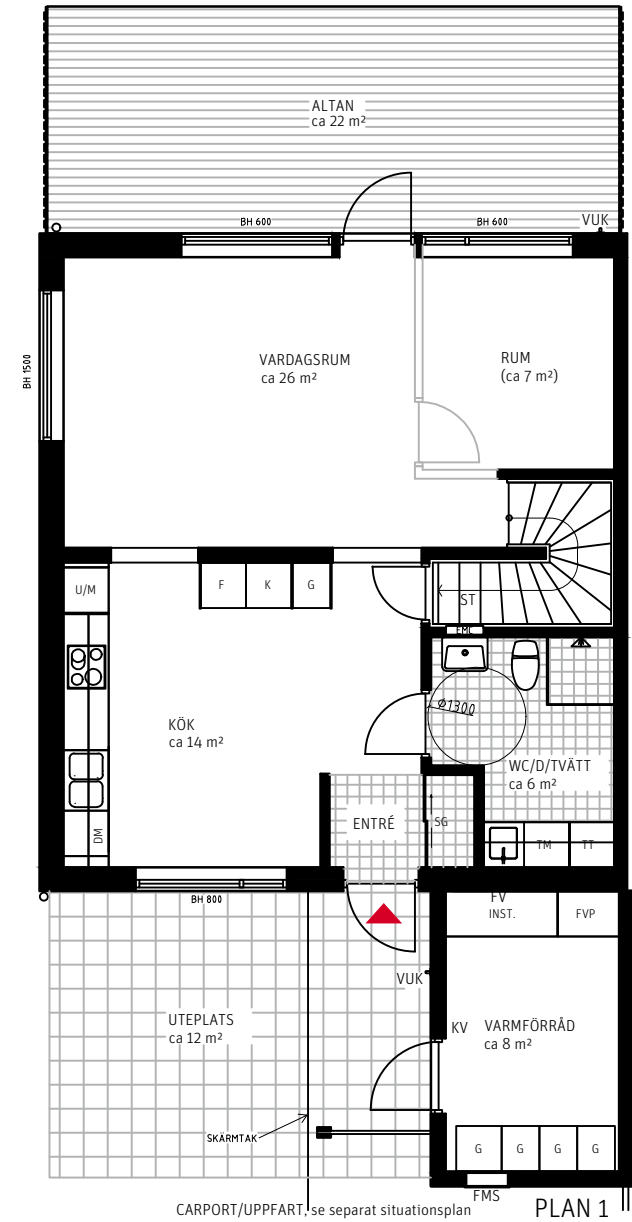

PLAN 2

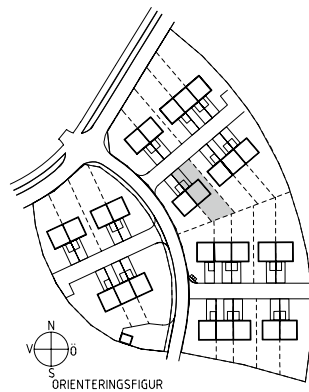

FÖRKLARINGAR



- | | | | |
|------------------------|---------------|---------------------------|---------------------------------------|
| Diskho | Klinker | K Kyl | ST Städutrymme |
| Spishäll | Betongplattor | F Frys | KLK Klädkammare |
| Tvättställe med kommod | Trätrall | DM Diskmaskin | FMS Fasadmätarskåp |
| Tvätthö | Plank | U/M Högskåp med ugn/mikro | FVP Frånluftsvärmepump |
| Radiator under fönster | | G Garderob | VUK Vattenutkastare |
| Möjlig tillvalsvägg | | SG Skjutdörrsgarderob | BH Bröstningshöjd |
| | | EMC El-mediecentral | KV Inkommande kallvatten |
| | | TM Tvättmaskin | FV Fördelare för värme och varmvatten |
| | | TT Torktumlare | INST Installationsutrymme |
| | | VL Vindslucka | |

RUBRIK ANGER ANTAL RUM SOM UPPLÅTS AV BOSTADSRÄTTSFÖRENINGEN ENLIGT EKONOMISK PLAN. SIFFRAN INOM PARENTES I RUBRIKEN ANGER ANTAL RUM SOM PLANLÖSNINGEN KAN ÄNDRAS TILL GENOM KÖPARENS TILLVAL.

PARTERNA ÄR ÖVERENS OM ATT MINDRE FÖRÄNDRINGAR I LÄGENHETENS UTFORMNING, INKLUSIVE TAKHÖJD, SAMT MINDRE AVVIKELSE GÄLLANDE LÄGENHETSAREAN INTE SKA KOSTNADSREGLERAS, OM TOTALA BOYTAN EFTER EVENTUELL ÖMMÄTNING MELLAN FÖRHANDS- OCH UPPLÅTELSEAVTAL SKILJER MED MER ÄN 5 % KORRIGERAS INSATSEN UTIFRÅN DEN DEL SOM ÖVERSTIGER 5 %.

230405 - RIKSBYGGGEN RESERVERAR SIG FÖR EV. TRYCKFEL OCH FÖRBEHÅLLER SIG RÄTTEN TILL ÄNDRINGAR.

Situationsplan Hus 14

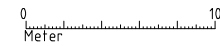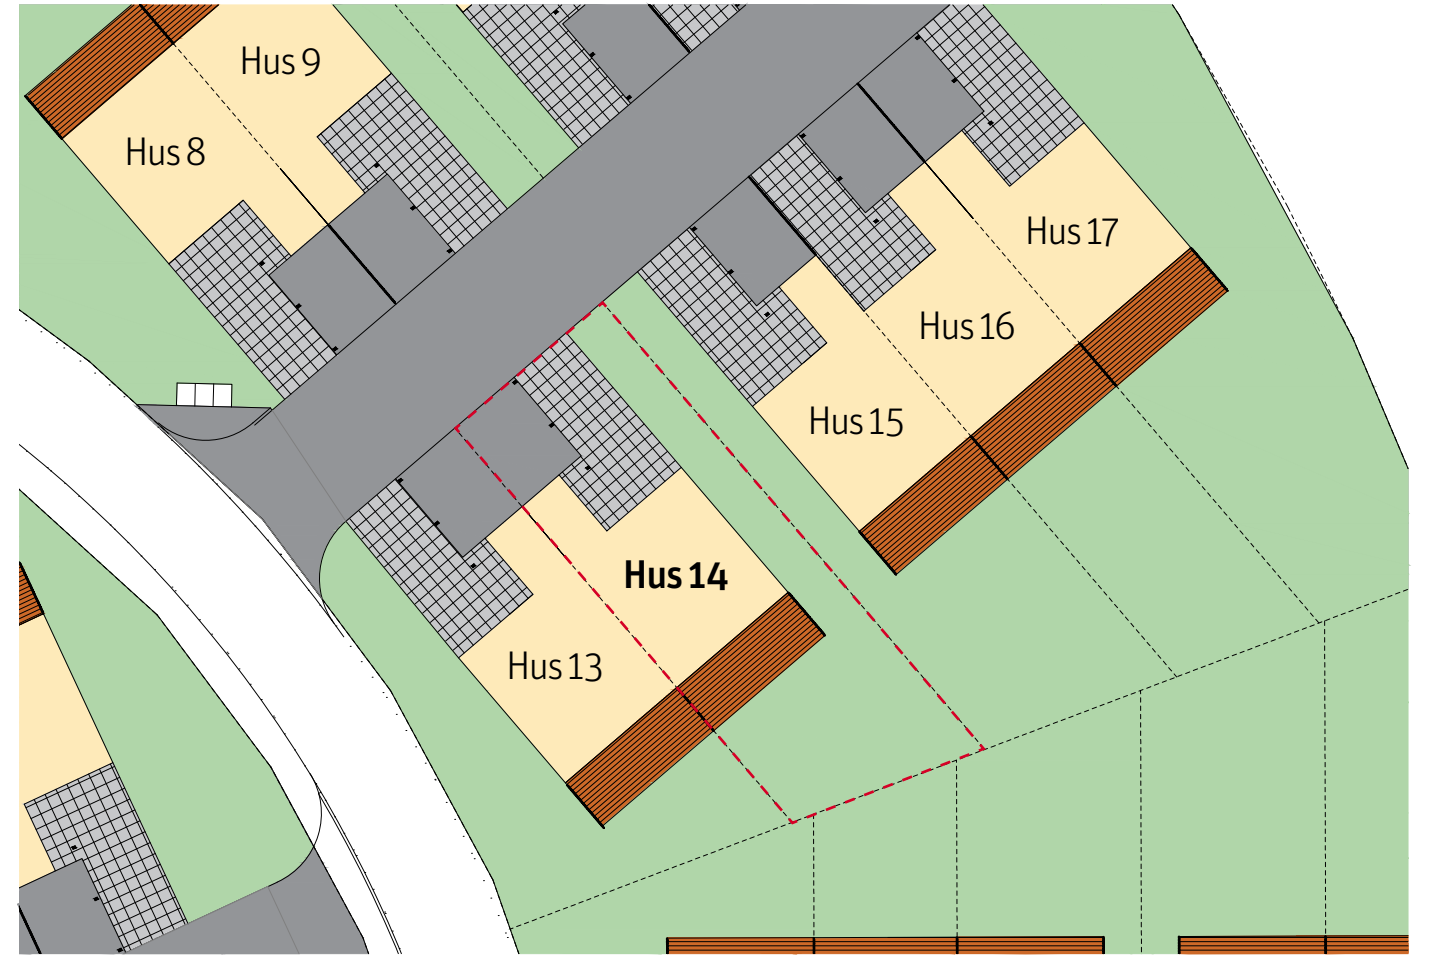

- | | |
|---------------|-------------------------------------|
| Asfalt | Trästolpar för carport och skärmtak |
| Betongplattor | Plank |
| Trätrall | |
| Gräsmatta | |

