
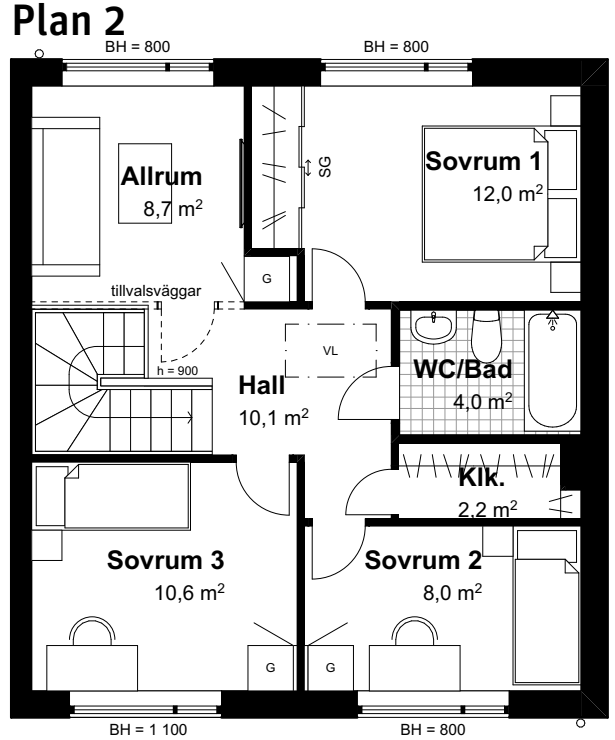


5 RoK, 116 m²


Brf Glanbacken

Hus 2, 4, 5, 9, 12, 13, 15, 20, 22, 23 & 26

Tomt/ uteplats enligt separat situationsplan.

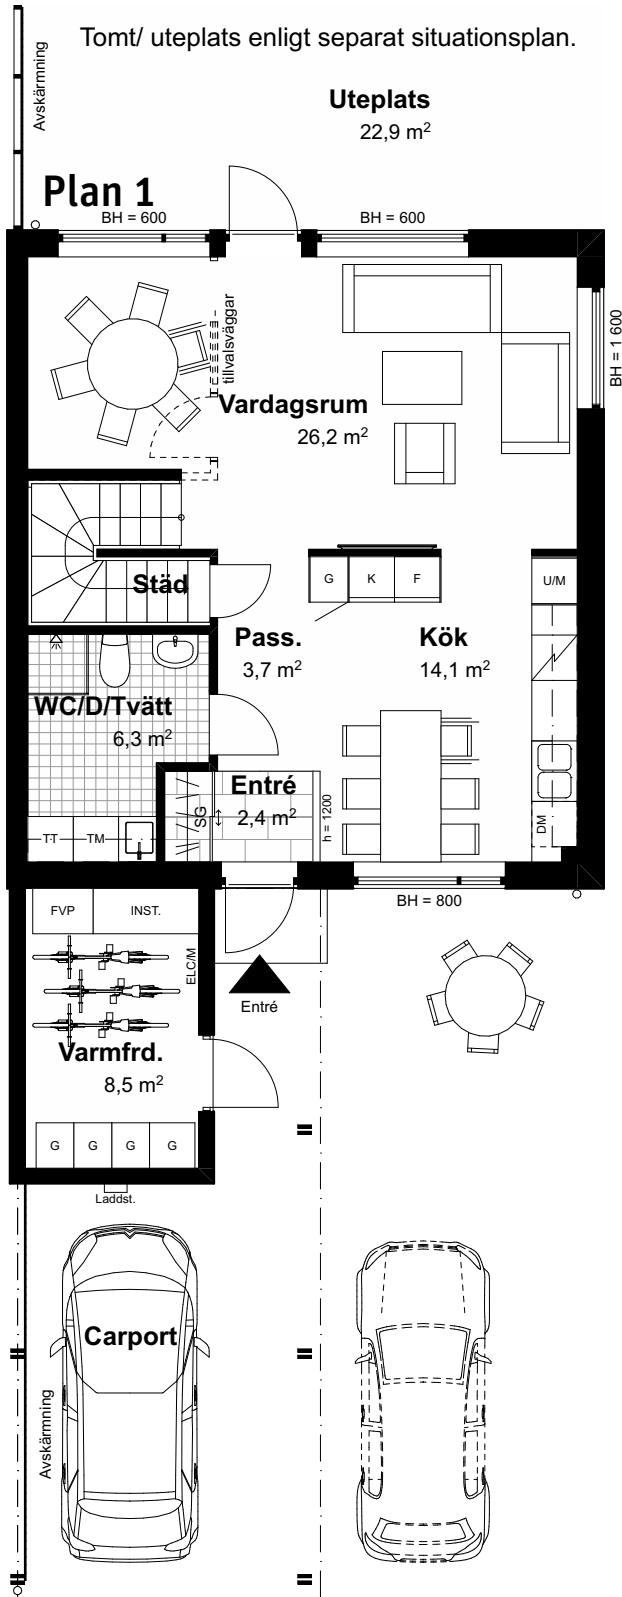


SKALA 1:100

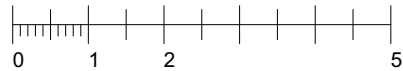

Orienteringsfigurer

Sektion

Rumshöjd generellt 2,5 m. Inklädnader och lokala sänkningar kan förekomma.

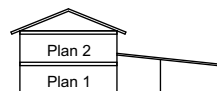

Teckenförklaring

K	Kyl	G	Garderob	SG	Skjutdörrsgarderob
F	Frys	TM	Tvättmaskin	VL	Vindlucka
DM	Diskmaskin	TT	Torktumlare	BH	Bröstningshöjd (mm)
⚡	Spishäll	##	Klädstång	▨	Klinkergolv hall
U/M	Högsåp med ugn och micro	ELC/M	Elcentral/ media	▩	Klinkergolv badrum
				---	Ovanliggande objekt

Situationsplan

