

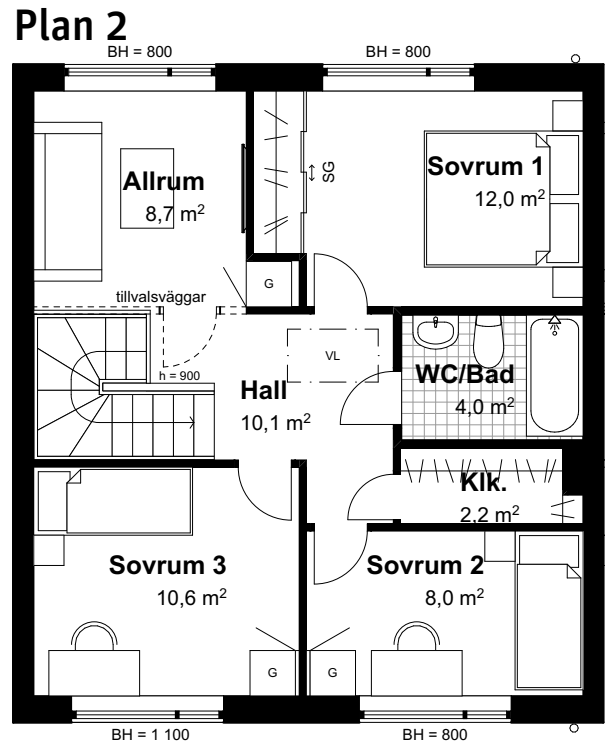


# 5 RoK, 116 m<sup>2</sup>

## Brf Glanbacken Hus 6, 16 & 24

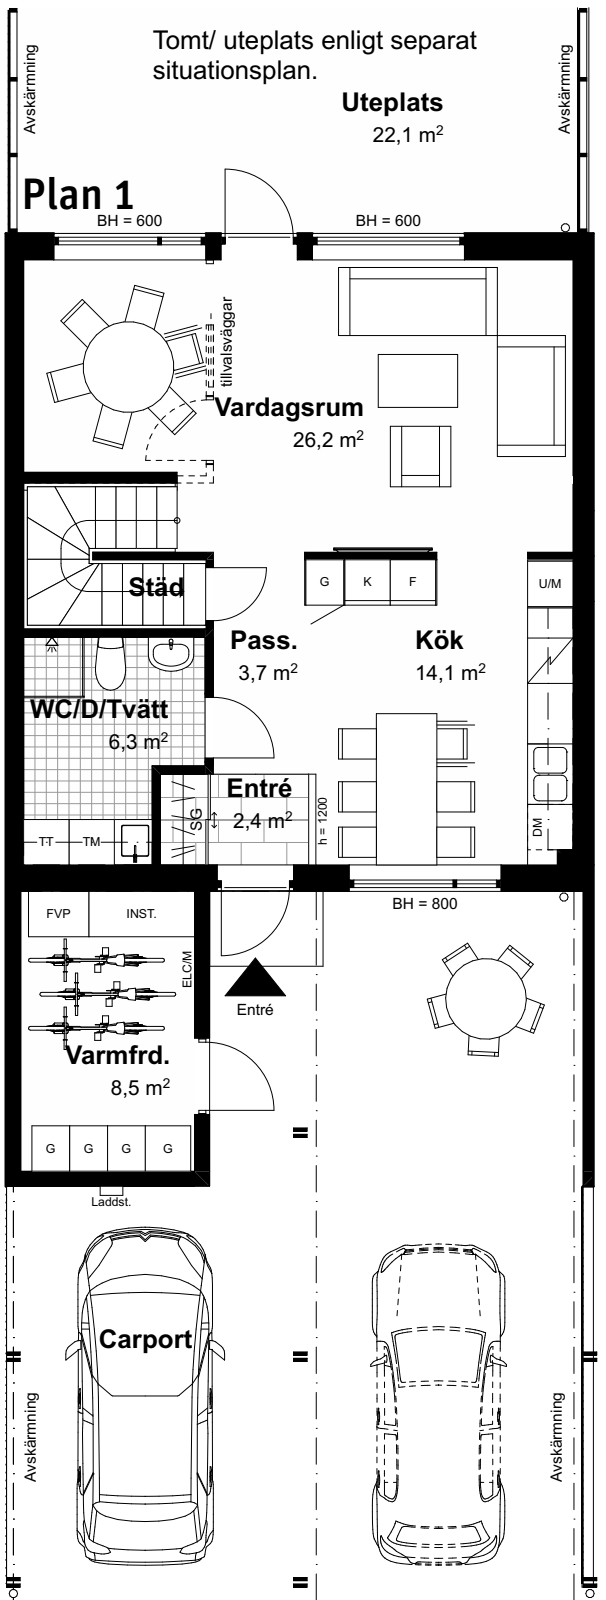


SKALA 1:100

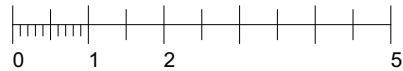

### Orienteringsfigurer

#### Sektion

Rumshöjd generellt 2,5 m. Inklädnader och lokala sänkningar kan förekomma.

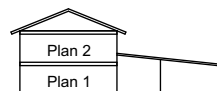

### Teckenförklaring

K	Kyl	G	Garderob	SG	Skjutdörrgarderob
F	Frys	TM	Tvättmaskin	VL	Vindlucka
DM	Diskmaskin	TT	Torktumlare	BH	Bröstningshöjd (mm)
	Spishäll		Klädstång		Klinkergolv hall
U/M	Högskap med ugn och micro	ELC/M	Elcentral/ media		Klinkergolv badrum
					Ovanliggande objekt

### Situationsplan

