

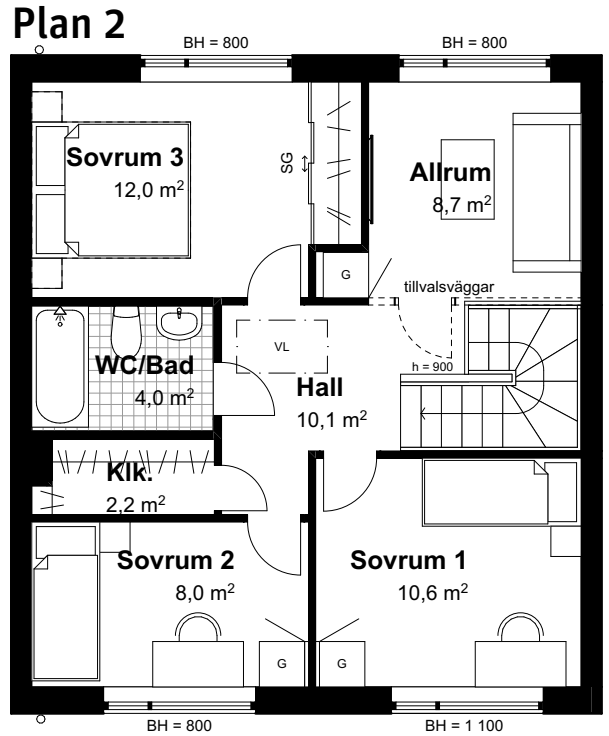


# 5 RoK, 116 m<sup>2</sup>

Brf Glanbacken  
Hus 11 & 19

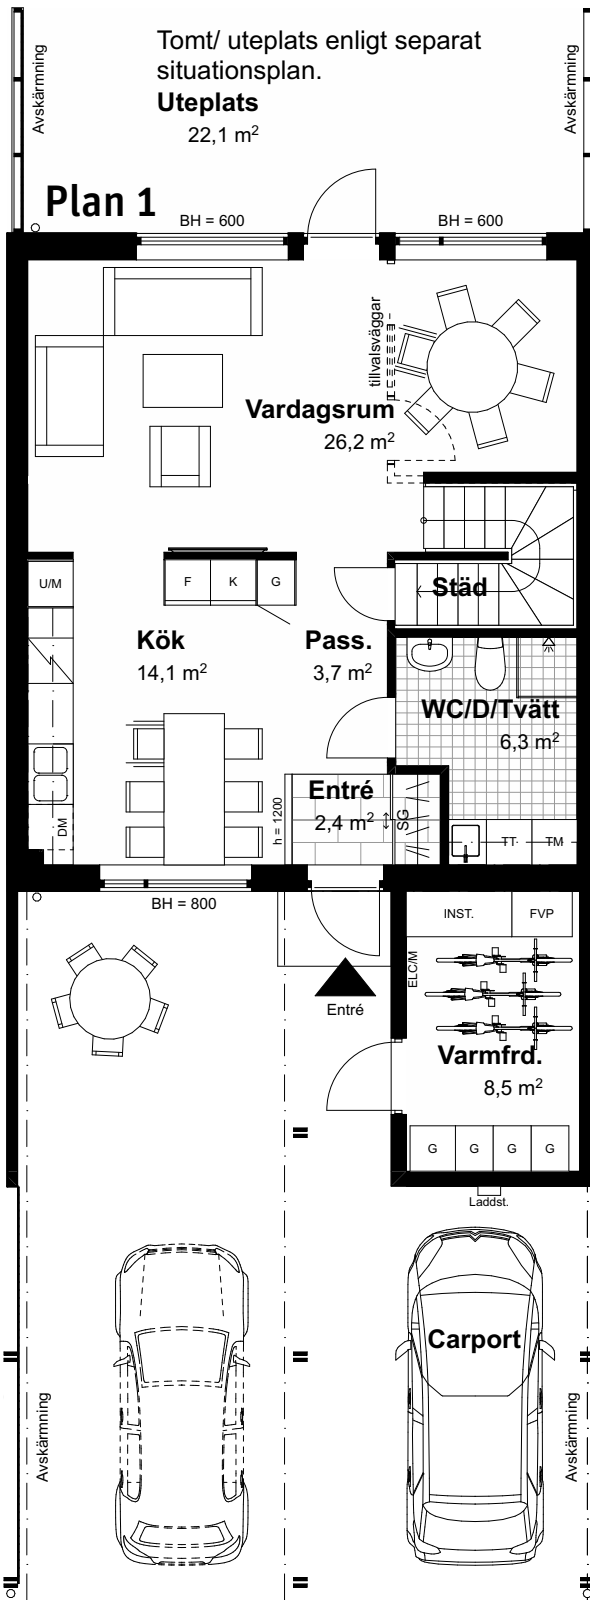


SKALA 1:100

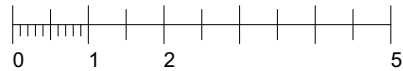

## Orienteringsfigurer

### Sektion

Rumshöjd generellt 2,5 m. Inklädnader och lokala sänkningar kan förekomma.

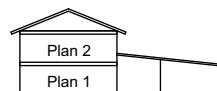

## Teckenförklaring

K	Kyl	G	Garderob	SG	Skjutdörrgarderob
F	Frys	TM	Tvättmaskin	VL	Vindlucka
DM	Diskmaskin	TT	Torktumlare	BH	Bröstningshöjd (mm)
	Spishäll	##	Klädstång		Klinkergolv hall
U/M	Högsåp med ugn och micro	ELC/M	Elcentral/ media		Klinkergolv badrum
				- - - - -	Ovanliggande objekt

## Situationsplan

