
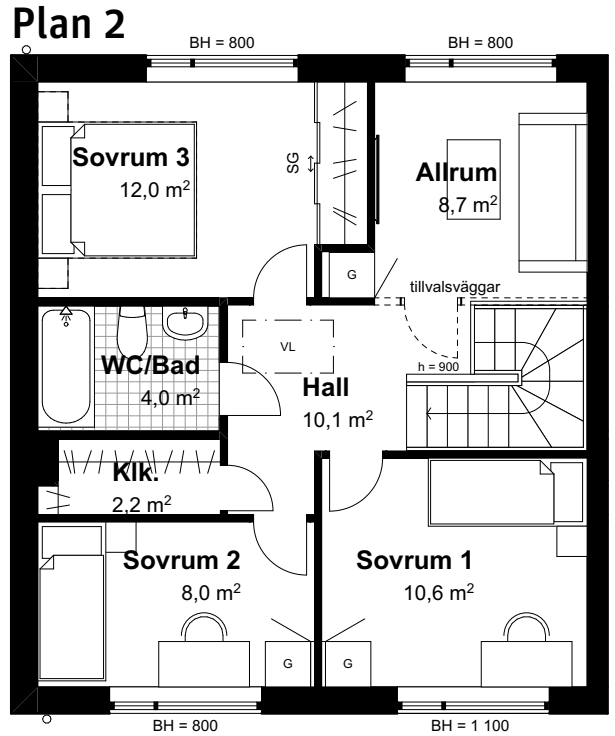


5 RoK, 116 m²


Brf Glanbacken

Hus 1, 3, 7, 8, 10, 14, 17, 18, 21, 25 & 27

Tomt/ uteplats enligt separat situationsplan.

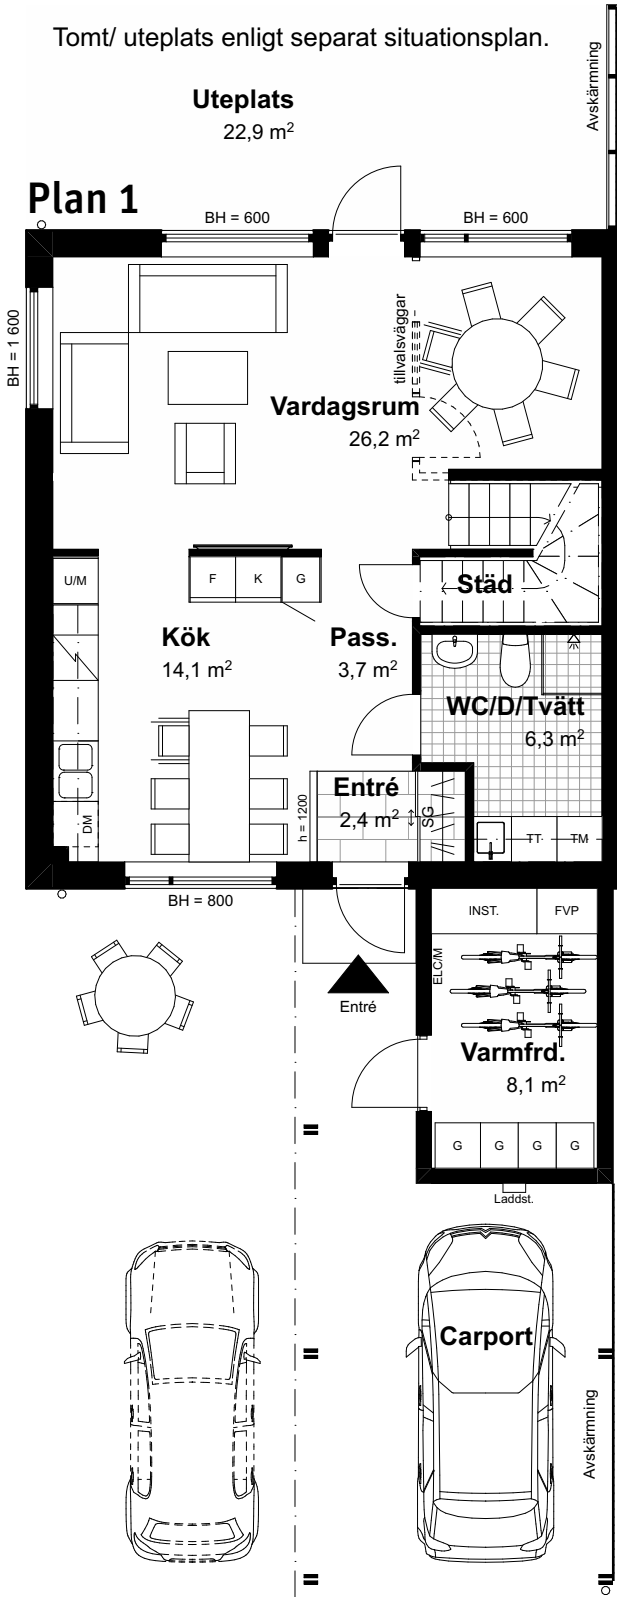


SKALA 1:100

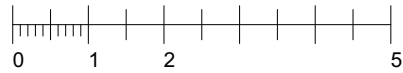

Orienteringsfigurer

Sektion

Rumshöjd generellt 2,5 m. Inklädnader och lokala sänkningar kan förekomma.

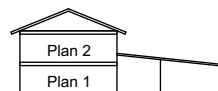

Teckenförklaring

K	Kyl	G	Garderob	SG	Skjutdörrgarderob
F	Frys	TM	Tvättmaskin	VL	Vindslucka
DM	Diskmaskin	TT	Torktumlare	BH	Bröstningshöjd (mm)
	Spishäll	##	Klädstång		Klinkergolv hall
U/M	Högsåp med ugn och micro	ELC/M	Elcentral/ media		Klinkergolv badrum
				- - - - -	Ovanliggande objekt

Situationsplan

