

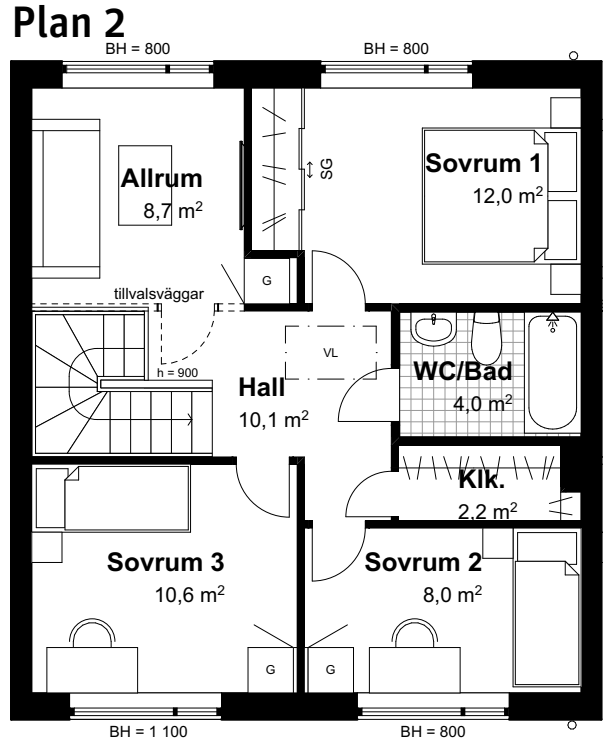


5 RoK, 116 m²

Brf Glanbacken
Hus 6, 16 & 24

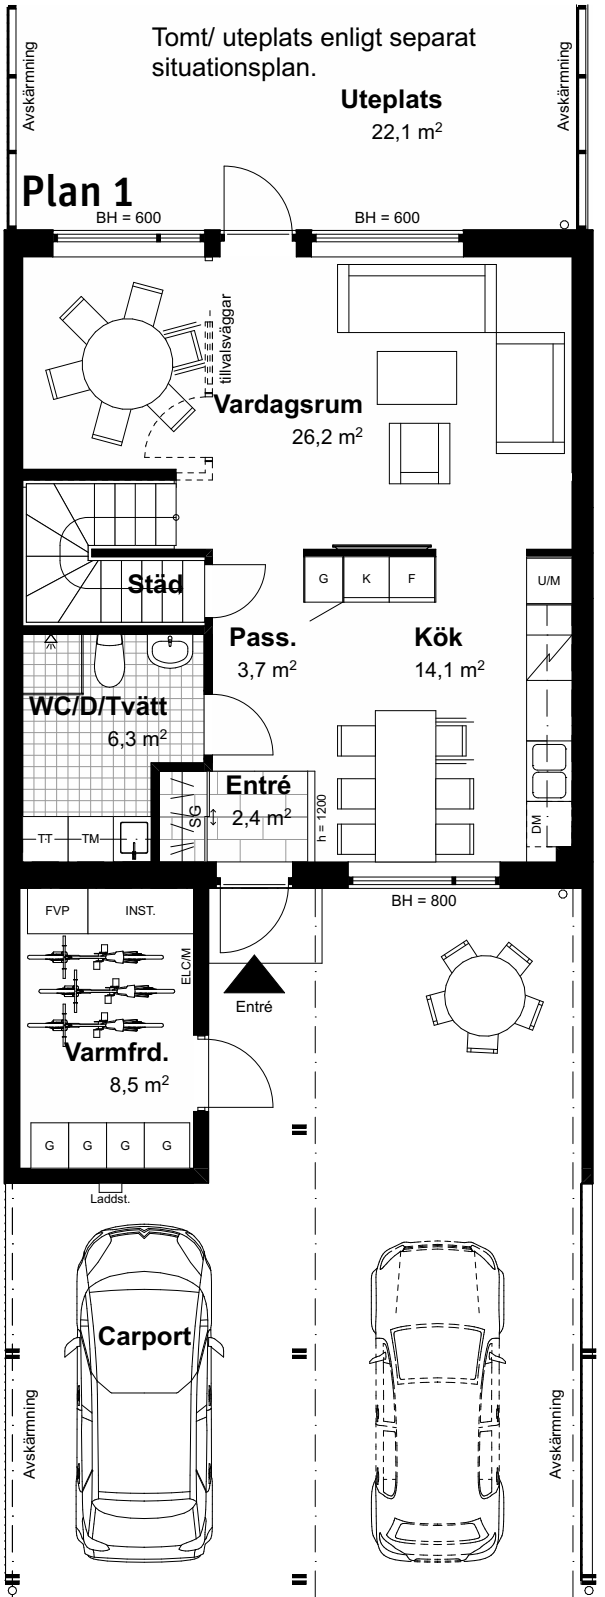


SKALA 1:100

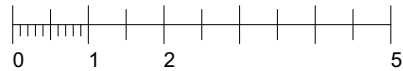

Orienteringsfigurer

Sektion

Rumshöjd generellt 2,5 m. Inklädnader och lokala sänkningar kan förekomma.

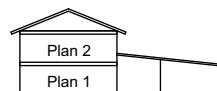

Teckenförklaring

K	Kyl	G	Garderob	SG	Skjutdörrgarderob
F	Frys	TM	Tvättmaskin	VL	Vindlucka
DM	Diskmaskin	TT	Torktumlare	BH	Bröstningshöjd (mm)
	Spishäll	##	Klädstång		Klinkergolv hall
U/M	Högskap med ugn och micro	ELC/M	Elcentral/ media		Klinkergolv badrum
				---	Ovanliggande objekt

Situationsplan

