


2 rok ca 52 kvm

Brf Futura Lägenhet 3101

”Genomgångslägenhet
med uteplats mot gården”


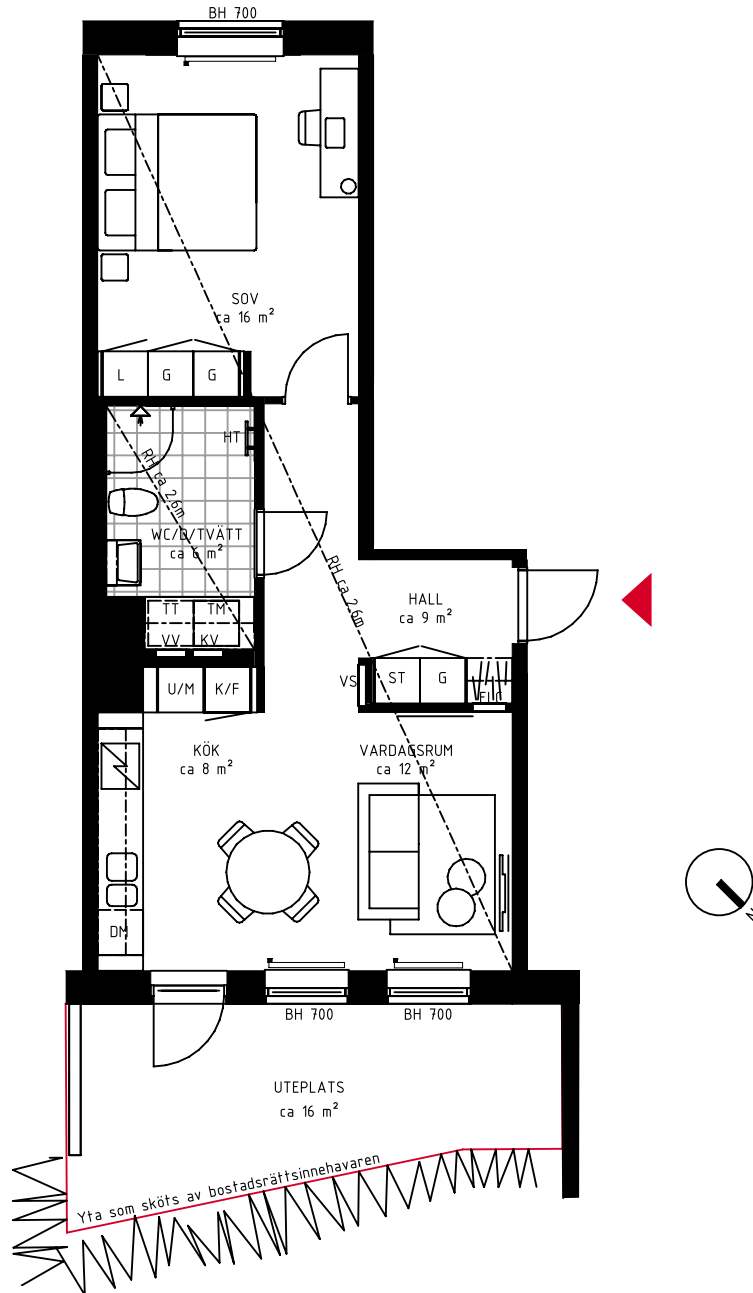


Förråd i källare: ca 3,0 m².
Inklusive plats för 2 st cyklar.

FÖRKLARINGAR

TM	TVÄTTMASKIN	G	GARDEROB	M	MICRO
TT	TORKTUMLARE	L	LINNEFÖRVARING	SP	SPISHÄLL
KM	KOMBIMASKIN	ST	STÄDSKÅP	H	HÖGSKÅP
VV	FÖRDELARSKÅP VARMVATTEN	K	KYL	FW	FÖRSTÄRKT VÄGG VID TV
KV	FÖRDELARSKÅP KALLVATTEN	F	FRYS	BH	BRÖSTNINGSHÖJD
VS	VÄRMESKÅP	K/F	KYL/FRYS	RH	RUMSHÖJD
ELC	EL/MEDIACENTRAL	U/M	INBYGGD UGN/MICRO		RUMSHÖJD ÄR ca 2,50 M EJ ANNAT ANGES.
HT	HANDDUKSTORK	DM	DISKMASKIN		

METER SKALA 1:100

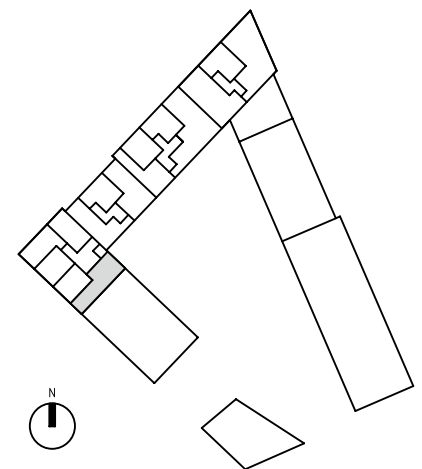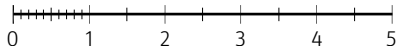

SITUATIONSPLAN