


# 1 rok ca 30 kvm

Brf Futura  
Lägenhet 3154

"Välplanerad lägenhet  
för det kompakta boendet"


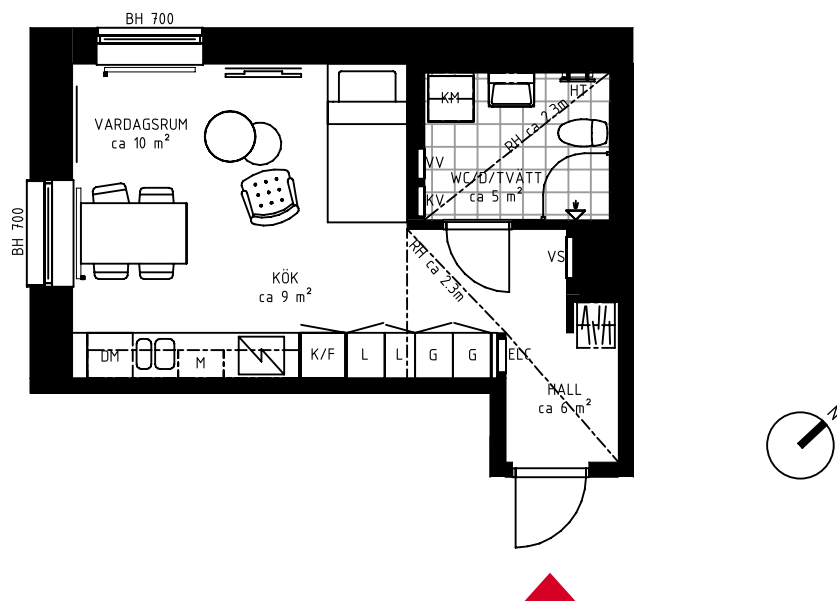


Förråd i källare: ca 1,5 m².

## FÖRKLARINGAR

|     |                         |     |                              |    |  |
|-----|-------------------------|-----|------------------------------|----|--|
| TM  | TVÄTTMASKIN             | ST  | STÄDSKÅP                     | BH | BRÖSTNINGSHÖJD                               |
| TT  | TORKTUMLARE             | K   | KYL                          | RH | RUMSHÖJD                                     |
| KM  | KOMBIMASKIN             | F   | FRYS                         |    | RUMSHÖJD ÄR ca 2,50 M DÄR<br>EJ ANNAT ANGES. |
| VV  | FÖRDELARSKÅP VARMVATTEN | K/F | KYL/FRYS                     |    |  |
| KV  | FÖRDELARSKÅP KALLVATTEN | U/M | INBYGGD UGN/MICRO            |    |  |
| VS  | VÄRMESKÅP               | DM  | DISKMASKIN                   |    |  |
| ELC | EL/MEDIACENTRAL         | M   | MICRO                        |    |  |
| HT  | HANDDUKSTORK            | SP  | SPISHÄLL                     |    |  |
| G   | GARDEROB                | H   | HÖGSKÅP                      |    |  |
| L   | LINNEFÖRVARING          |     | FÖRSTÄRKT VÄGG VID TV-SYMBOL |    |  |

METER SKALA 1:100

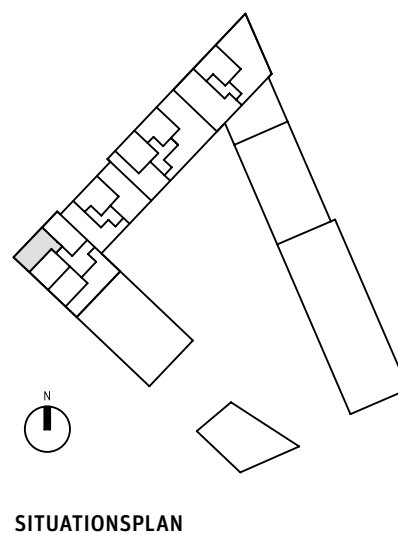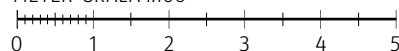

SITUATIONSPLAN