


4 rok ca 85 kvm

Brf Futura
Lägenhet 5154

”Genomgångslägenhet
med balkong mot gården”

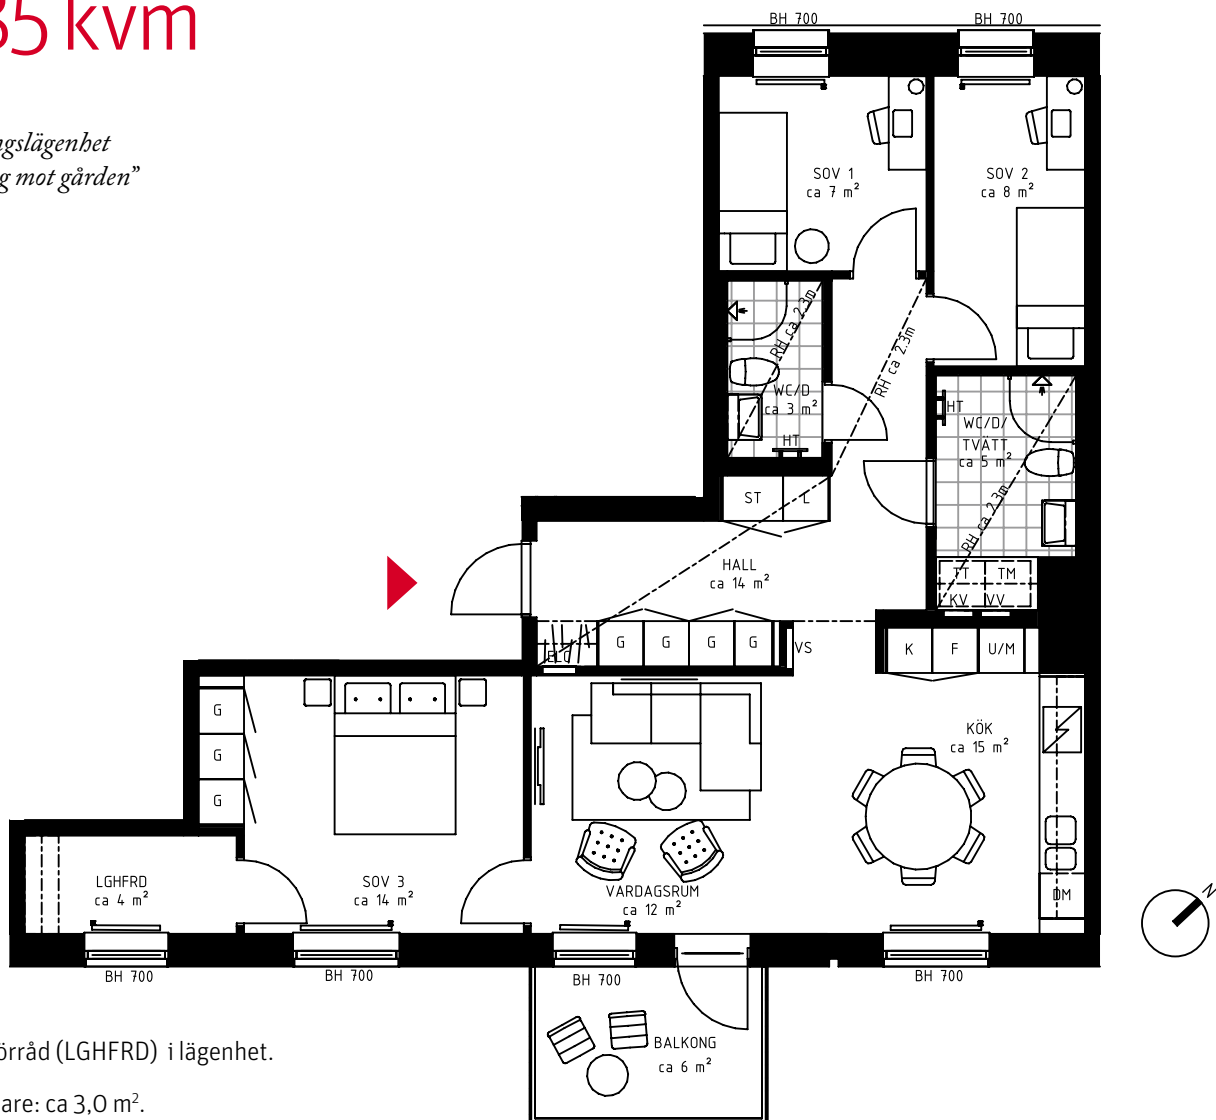

Lägenhetsförråd (LGHFRD) i lägenhet.



Förråd i källare: ca 3,0 m².

Inklusive plats för 2 st cyklar.

FÖRKLARINGAR

| | | | | | |
|-----|-------------------------|-----|------------------------------|---|----------------|
| TM | TVÄTTMASKIN | ST | STÄDSKÅP | BH | BRÖSTNINGSHÖJD |
| TT | TORKTUMLARE | K | KYL | RH | RUMSHÖJD |
| KM | KOMBIMASKIN | F | FRYS | RUMSHÖJD ÄR ca 2,50 M DÄR EJ ANNAT ANGES. | |
| VV | FÖRDELARSKÅP VARMVATTEN | K/F | KYL/FRYS | | |
| KV | FÖRDELARSKÅP KALLVATTEN | U/M | INBYGGD UGN/MICRO | | |
| VS | VÄRMESKÅP | DM | DISKMASKIN | | |
| ELC | EL/MEDIACENTRAL | M | MICRO | | |
| HT | HANDDUKSTORK | SP | SPISHÄLL | | |
| G | GARDEROB | H | HÖGSKÅP | | |
| L | LINNEFÖRVARING | | FÖRSTÄRKT VÄGG VID TV-SYMBOL | | |

METER SKALA 1:100

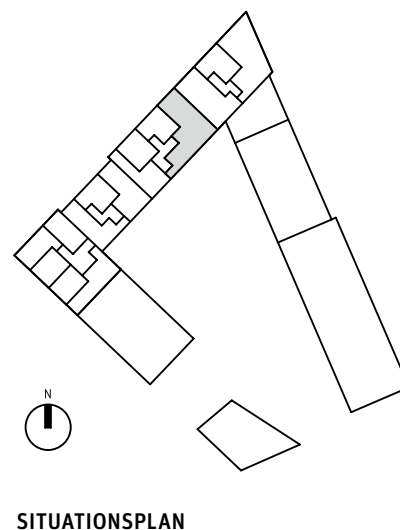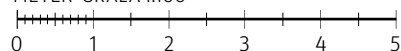

SITUATIONSPLAN