


3 rok ca 82 kvm

Brf Futura
Lägenhet 5174

”Genomgångslägenhet
med balkong mot gården”

Lägenhetsförråd (LGHFRD)
i lägenhet.



Förråd i källare: ca 1,5 m².

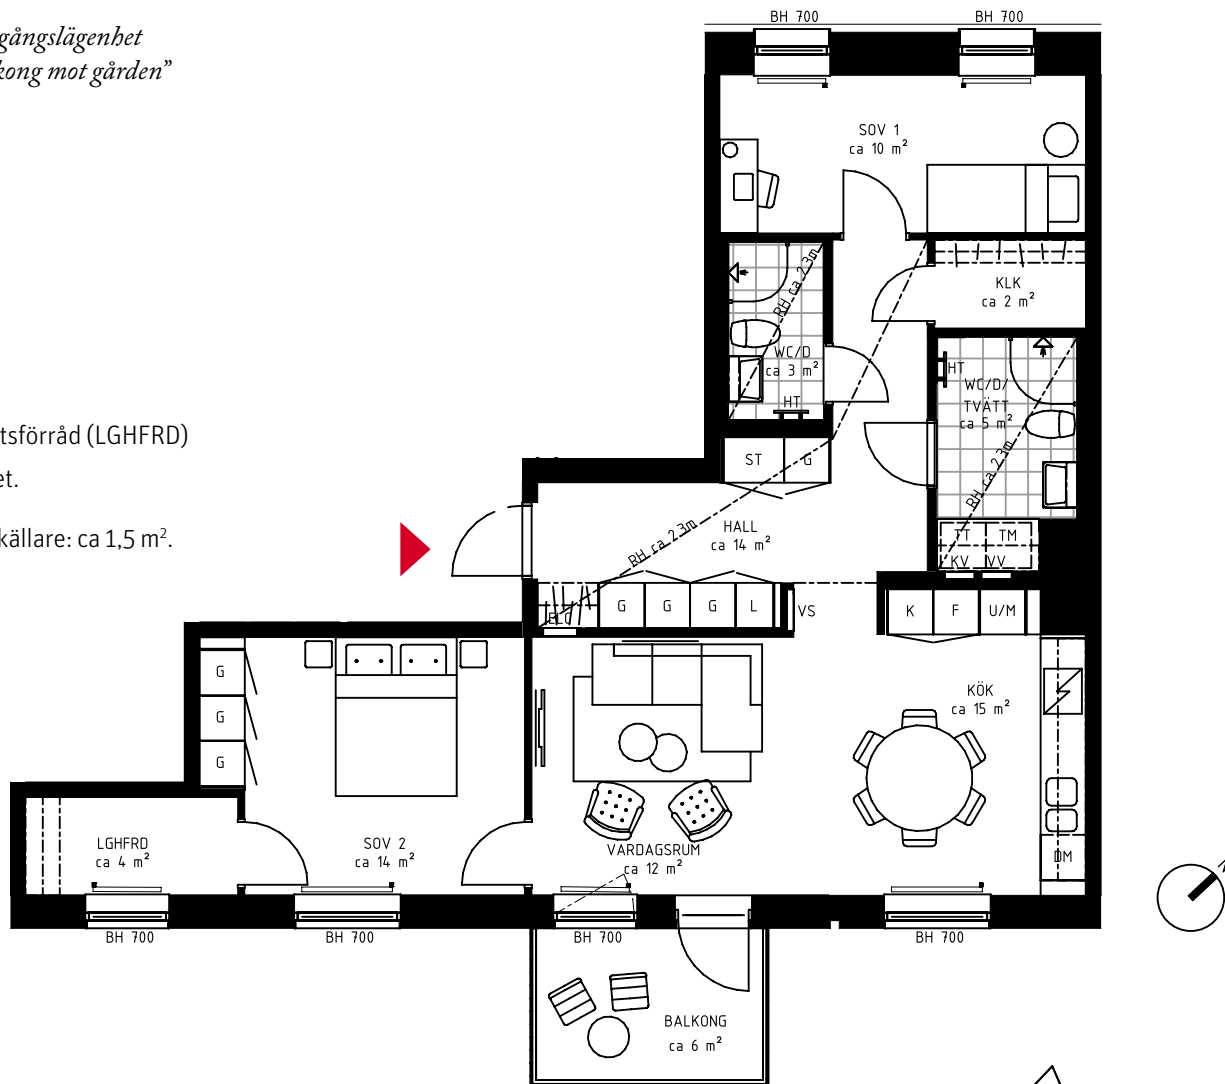

FÖRKLARINGAR

TM	TVÄTTMASKIN	ST	STÄDSKÅP	BH	BRÖSTNINGSHÖJD
TT	TORKTUMLARE	K	KYL	RH	RUMSHÖJD
KM	KOMBIMASKIN	F	FRYS		RUMSHÖJD ÄR ca 2,50 M DÄR EJ ANNAT ANGES.
vv	FÖRDELARSKÅP VARMVATTEN	K/F	KYL/FRYS		
kv	FÖRDELARSKÅP KALLVATTEN	U/M	INBYGGD UGN/MICRO		
vs	VÄRMESKÅP	DM	DISKMASKIN		
ELC	EL/MEDIACENTRAL	M	MICRO		
HT	HANDDUKSTORK	SP	SPISHÄLL		
G	GARDEROB	H	HÖGSKÅP		
L	LINNEFÖRVARING		FÖRSTÄRKT VÄGG VID TV-SYMBOL		

METER SKALA 1:100

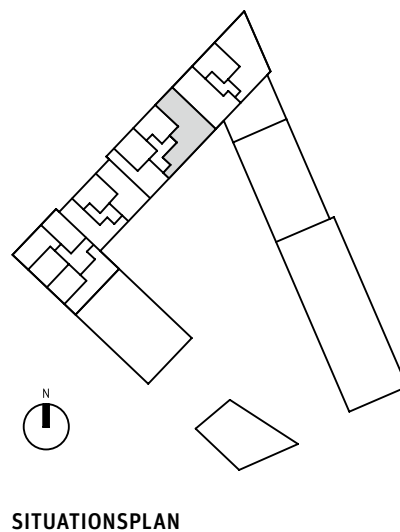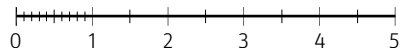

SITUATIONSPLAN