


# 3 rok ca 79 kvm

Brf Futura  
Lägenhet 6113

"Välplanerad  
genomgångslägenhet"


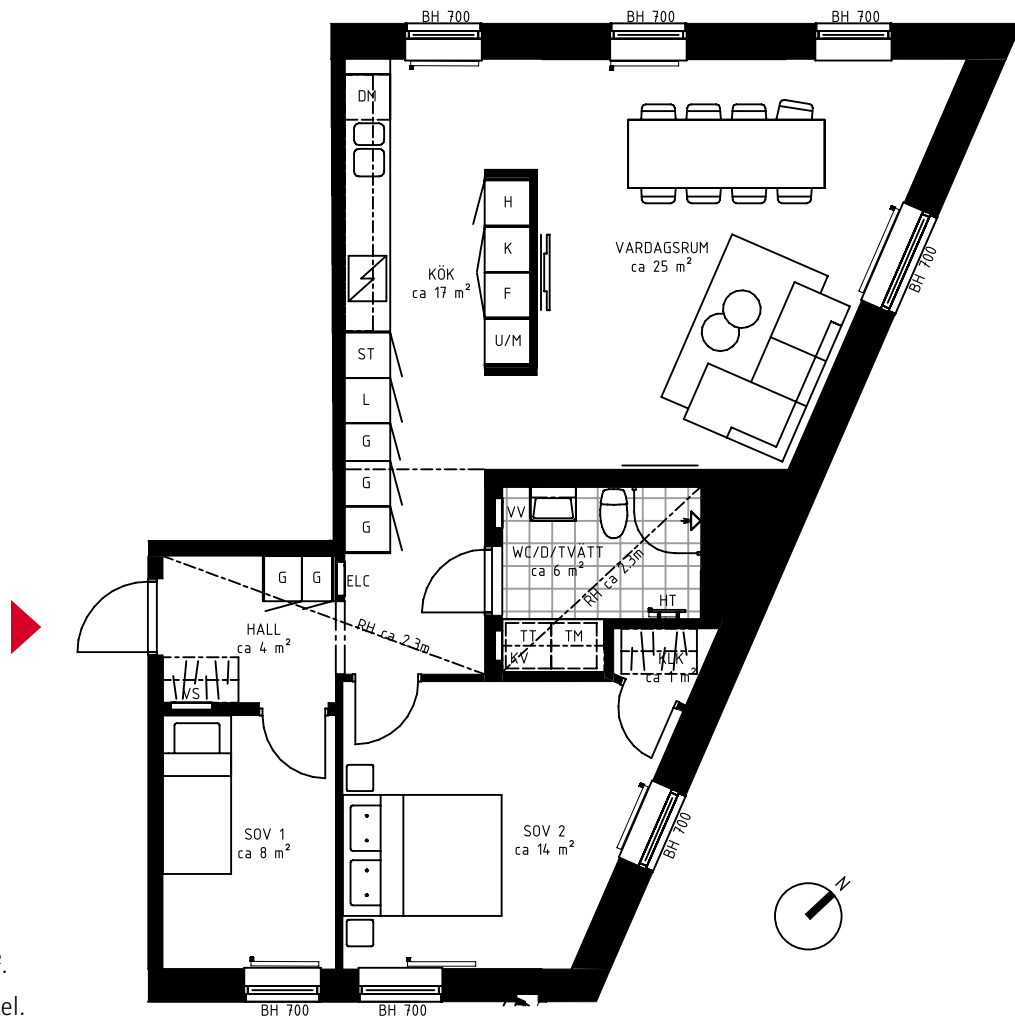


Förråd i källare: ca 4,0 m<sup>2</sup>.  
Inklusive plats för 1 st cykel.

## FÖRKLARINGAR

TM	TVÄTTMASKIN	ST	STÄDSKÅP	BH	BRÖSTNINGSHÖJD
TT	TORKTUMLARE	K	KYL	RH	RUMSHÖJD
KM	KOMBIMASKIN	F	FRYS		RUMSHÖJD ÄR ca 2,50 M DÄR EJ ANNAT ANGES.
VV	FÖRDELARSKÅP VARMVATTEN	K/F	KYL/FRYS		
KV	FÖRDELARSKÅP KALLVATTEN	U/M	INBYGGD UGN/MICRO		
VS	VÄRMESKÅP	DM	DISKMASKIN		
ELC	EL/MEDIACENTRAL	M	MICRO		
HT	HANDDUKSTORK	SP	SPISHÄLL		
G	GARDEROB	H	HÖGSKÅP		
L	LINNEFÖRVARING		FÖRSTÄRKT VÄGG VID TV-SYMBOL		

METER SKALA 1:100

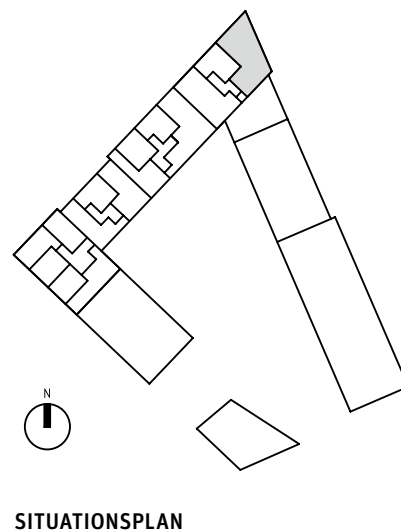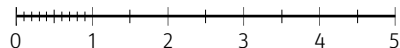

SITUATIONSPLAN