


# 3 rok ca 81 kvm

Brf Futura  
Lägenhet 6133

”Genomgångslägenhet  
med balkong mot gården”

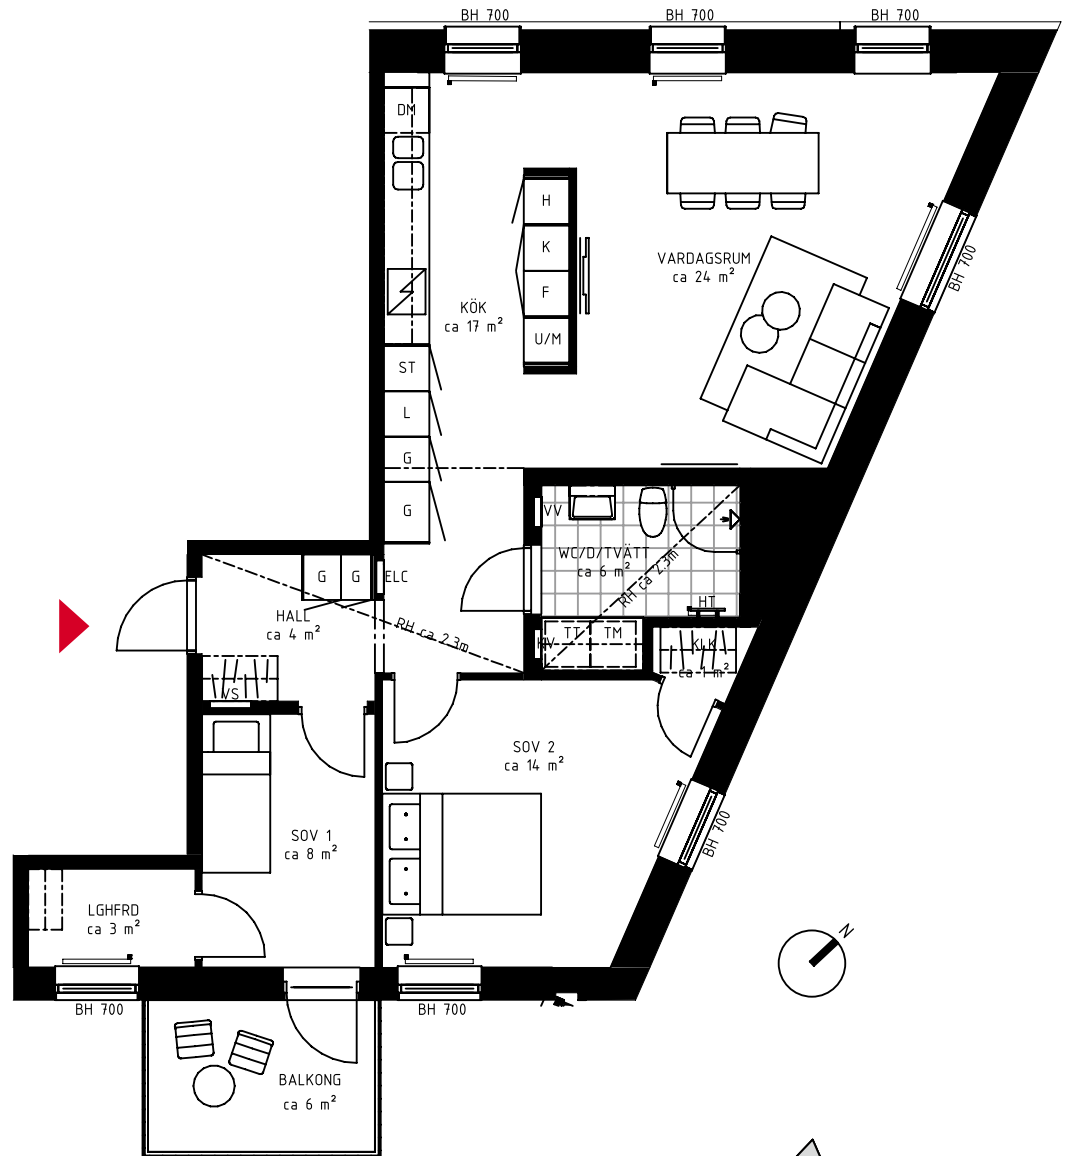



Lägenhetsförråd (LGHFRD)  
i lägenhet.

Förråd i källare: ca 2,5 m².  
Inklusive plats för 2 st cyklar.

## FÖRKLARINGAR

TM	TVÄTTMASKIN	ST	STÄDSKÅP	BH	BRÖSTNINGSHÖJD
TT	TORKTUMLARE	K	KYL	RH	RUMSHÖJD
KM	KOMBIMASKIN	F	FRYS	RUMSHÖJD ÄR ca 2,50 M DÄR EJ ANNAT ANGES.	
VV	FÖRDELARSKÅP VARMVATTEN	K/F	KYL/FRYS		
KV	FÖRDELARSKÅP KALLVATTEN	U/M	INBYGGD UGN/MICRO		
VS	VÄRMESKÅP	DM	DISKMASKIN		
ELC	EL/MEDIACENTRAL	M	MICRO		
HT	HANDDUKSTORK	SP	SPISHÄLL		
G	GARDEROB	H	HÖGSKÅP		
L	LINNEFÖRVARING		FÖRSTÄRKT VÄGG VID TV-SYMBOL		

METER SKALA 1:100

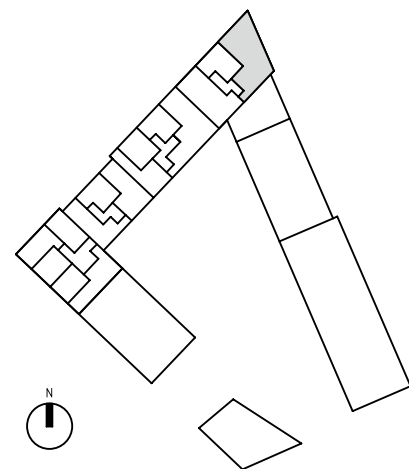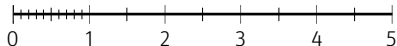

SITUATIONSPLAN