


2 rok ca 57 kvm

Brf Dunungen
Lägenhet 1113

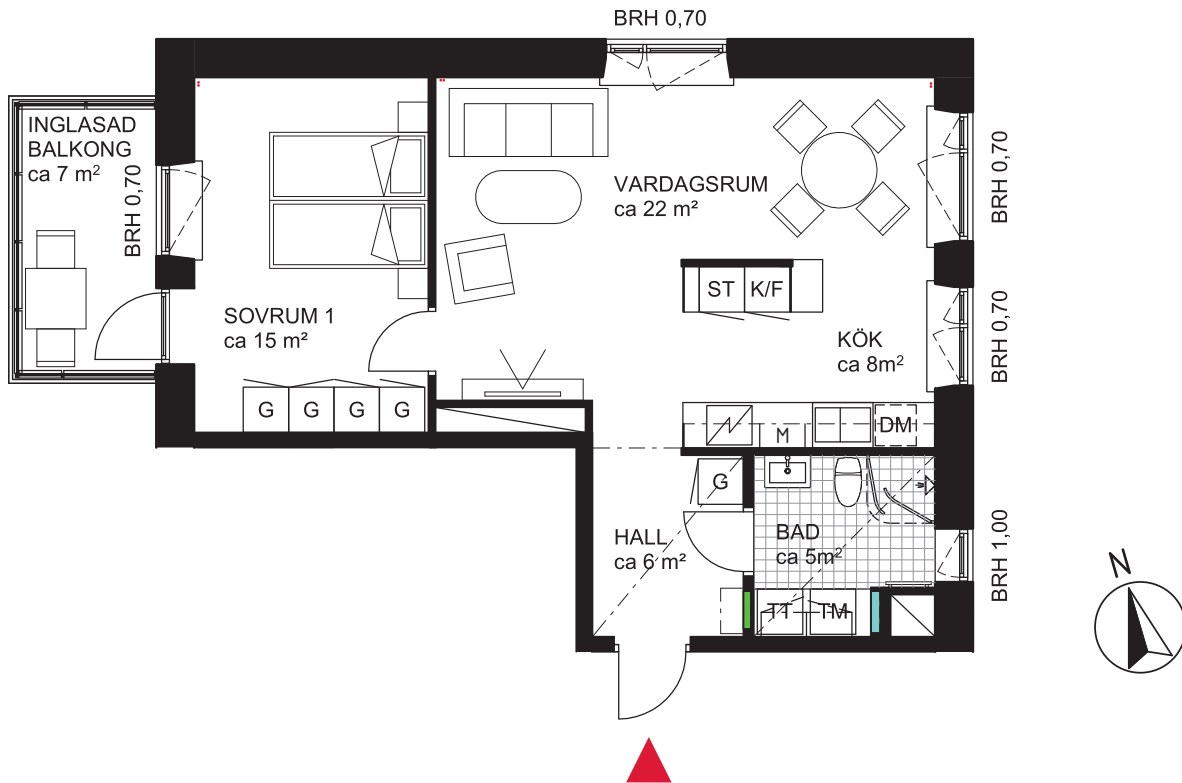


FÖRKLARINGAR

	GARDELOB		DISKMASKIN
	STÄDSKÅP	M	MIKROI INBYGGNADSSKÅP
	TVÄTTMASKIN		DISKHO
	TORKTUMLARE		INDUKTIONSHÄLL OCH UGN
	KOMBIMASKIN		KYLSKÅP
	SYNLIGA RÖRSTAMMAR		FRYSSKÅP
	KAPPHYLLA		KYL/FRYSSKÅP
	VÄGGSKÅP		DUSCHVÄGGAR
	PARKETT		DUSCHDRAPERISTÅNG
	KLINKER		FÖRDELARSKÅP TAPPVATTEN
			FÖRDELARSKÅP EL/IT

SG	SKJUTDÖRRSGARDELOB
BRH	BRÖSTNINGSHÖJD I METER
---	SÄNKT INNERTAK, TAKHÖJD CA 2,3 M
----	GENERELL TAKHÖJD 2,5M
	ERFORDERLIGA RADIATORER PLACERAS UNDER FÖNSTERBÄNK

SITUATIONSPLAN

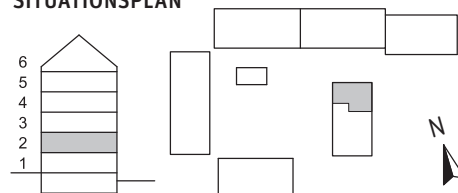

METER SKALA 1:100

