


# 2 rok ca 57 kvm

Brf Dunungen  
Lägenhet 1121

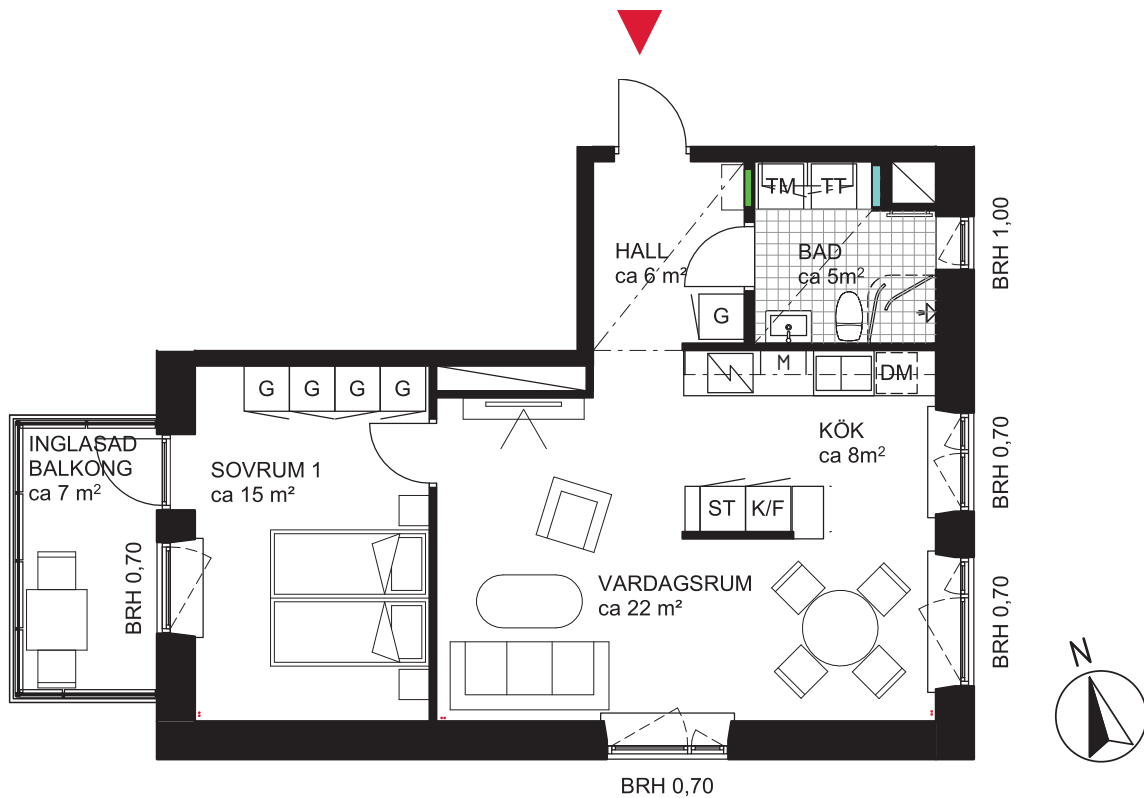

## FÖRKLARINGAR

	GARDEROB		DISKMASKIN		SKJUTDÖRRSGARDEROB
	STÄDSKÅP		MIKRO I INBYGGNADSSKÅP		BRÖSTNINGSHÖJD I METER
	TVÄTTMASKIN		DISKHO		SÄNKT INNERTAK, TAKHÖJD CA 2,3 M
	TORKTUMLARE		INDUKTIONSHÄLL OCH UGN		GENERELL TAKHÖJD 2,5M
	KOMBIMASKIN		KYLSKÅP		ERFORDERLIGA RADIATORER PLACERAS UNDER FÖNSTERBÄNK
	SYNLIGA RÖRSTAMMAR		FRYSSKÅP		
	KAPPHYLLA		KYL/FRYSSKÅP		SITUATIONSPLAN
	VÄGGSKÅP		DUSCHVÄGGAR		
	PARKETT		DUSCHDRAPERISTÅNG		
	KLINKER		FÖRDELARSKÅP TAPPVATTEN		
			FÖRDELARSKÅP EL/IT		

METER SKALA 1:100

