


# 2 rok ca 45 kvm

Brf Dunungen  
Lägenhet 1122

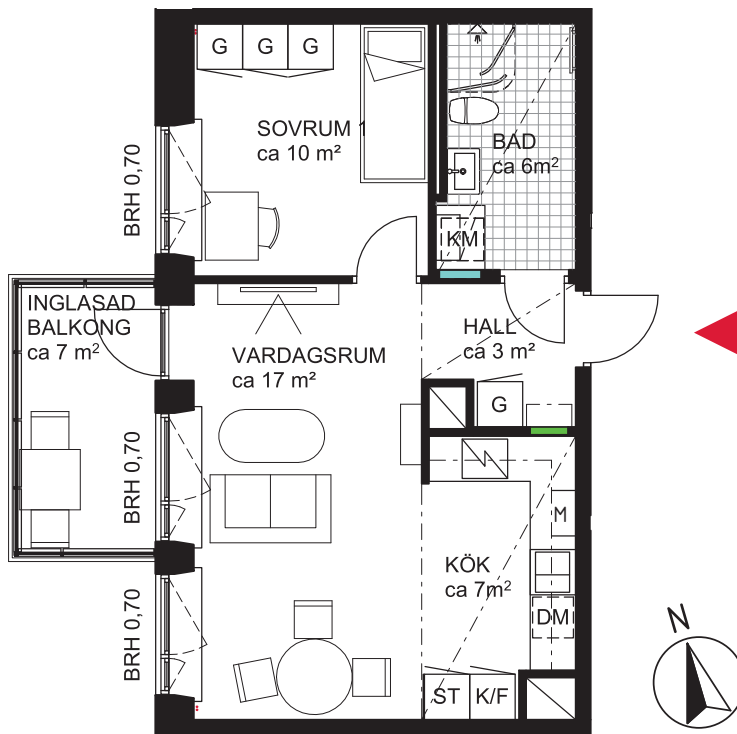

## FÖRKLARINGAR

	GARDEROB		DISKMASKIN
	STÄDSKÅP	M	MIKRO I INBYGGNADSSKÅP
	TVÄTTMASKIN		DISKHO
	TORKTUMLARE		INDUKTIONSHÄLL OCH UGN
	KOMBIMASKIN		KYLSKÅP
	SYNLIGA RÖRSTAMMAR		FRYSSKÅP
	KAPPHYLLA		KYL/FRYSSKÅP
	VÄGGSKÅP		DUSCHVÄGGAR
	PARKETT		DUSCHDRAPERISTÅNG
	KLINKER		FÖRDELARSKÅP TAPPVATTEN
			FÖRDELARSKÅP EL/IT

**SG** SKJUTDÖRRSGARDEROB


**BRH** BRÖSTNINGSHÖJD I METER

--- SÄNKT INNERTAK, TAKHÖJD CA 2,3 M

GENERELL TAKHÖJD 2,5M

ERFORDERLIGA RADIATORER PLACERAS UNDER FÖNSTERBÄNK

## SITUATIONSPLAN

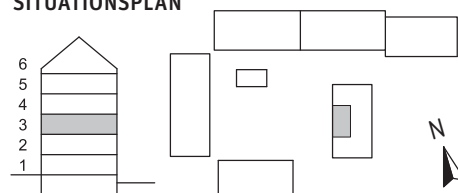

METER SKALA 1:100

