


# 2 rok ca 57 kvm


Brf Dunungen  
Lägenhet 1131

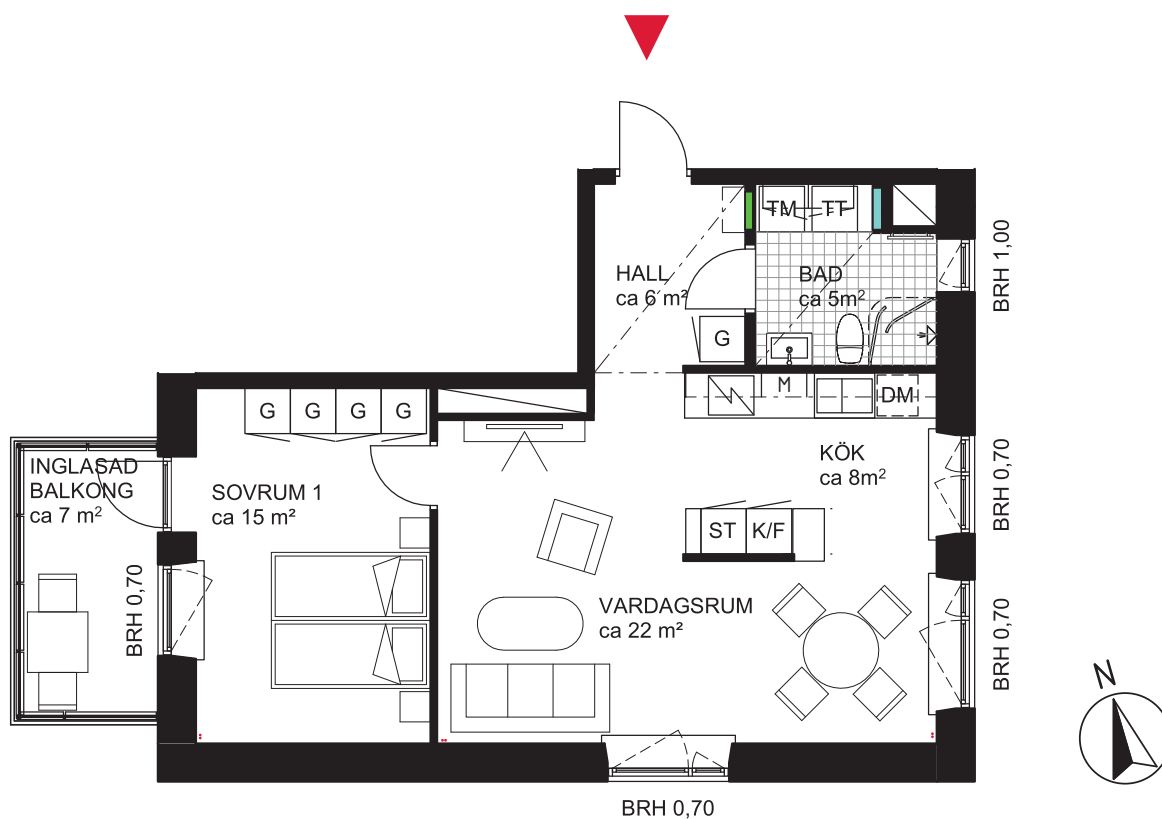

## FÖRKLARINGAR

	GARDEROB		DISKMASKIN	<b>SG</b>	SKJUTDÖRRSGARDEROB
	STÄDSKÅP	<b>M</b>	MIKRO I INBYGGNADSSKÅP	<b>BRH</b>	BRÖSTNINGSHÖJD I METER
	TVÄTTMASKIN		DISKHO	---	SÄNKT INNERTAK, TAKHÖJD CA 2,3 M
	TORKTUMLARE		INDUKTIONSHÄLL OCH UGN	---	GENERELL TAKHÖJD 2,5M
	KOMBIMASKIN		KYLSKÅP	---	ERFORDERLIGA RADIATORER PLACERAS UNDER FÖNSTERBÄNK
	SYNLIGA RÖRSTAMMAR		FRYSSKÅP		
	KAPPHYLLA		KYL/FRYSSKÅP		
---	VÄGGSKÅP		DUSCHVÄGGAR		
	PARKETT		DUSCHDRAPERISTÅNG		
	KLINKER		FÖRDELARSKÅP TAPPVATTEN		
			FÖRDELARSKÅP EL/IT		

## SITUATIONSPLAN

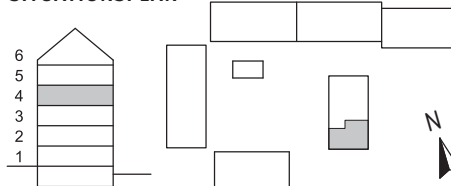

METER SKALA 1:100

