


# 1 rok ca 26 kvm

**Brf Dunungen**  
Lägenhet 2102

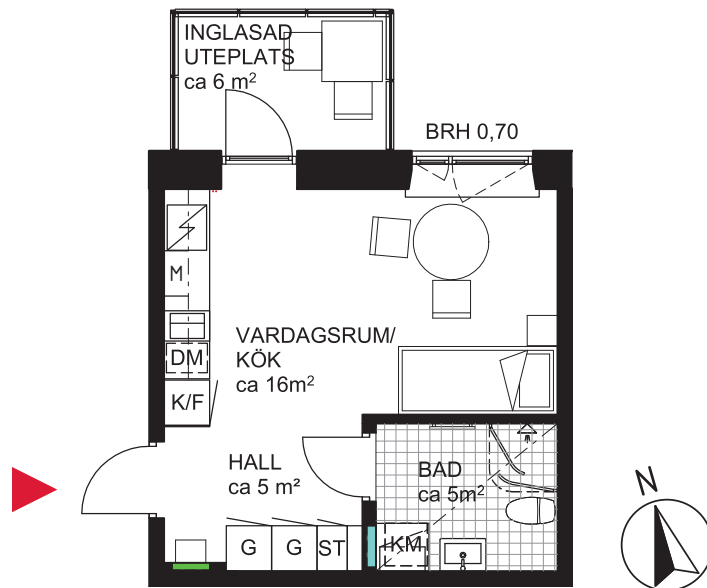


## FÖRKLARINGAR

<b>G</b>	GARDEROB	<b>DM</b>	DISKMASKIN
<b>ST</b>	STÄDSKÅP	<b>M</b>	MIKRO I INBYGGNADSSKÅP
<b>TM</b>	TVÄTTMASKIN		DISKHO
<b>TT</b>	TORKTUMLARE		INDUKTIONSHÄLL OCH UGN
<b>KM</b>	KOMBIMASKIN	<b>K</b>	KYLSKÅP
<b>••</b>	SYNLIGA RÖRSTAMMAR	<b>F</b>	FRYSSKÅP
	KAPPHYLLA	<b>K/F</b>	KYL/FRYSSKÅP
<b>---</b>	VÄGGSKÅP		DUSCHVÄGGAR
	PARKETT		DUSCHDRAPERISTÅNG
	KLINKER		FÖRDELARSKÅP TAPPVATTEN
			FÖRDELARSKÅP EL/IT

<b>SG</b>	SKJUTDÖRRSGARDEROB
<b>BRH</b>	BRÖSTNINGSHÖJD I METER
<b>---</b>	SÄNKT INNERTAK, TAKHÖJD CA 2,3 M
	GENERELL TAKHÖJD 2,5M
	ERFORDERLIGA RADIATORER PLACERAS UNDER FÖNSTERBÄNK

## SITUATIONSPLAN

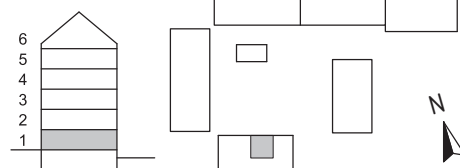

METER SKALA 1:100

