


4 rok ca 90 kvm


Brf Dunungen
Lägenhet 2121

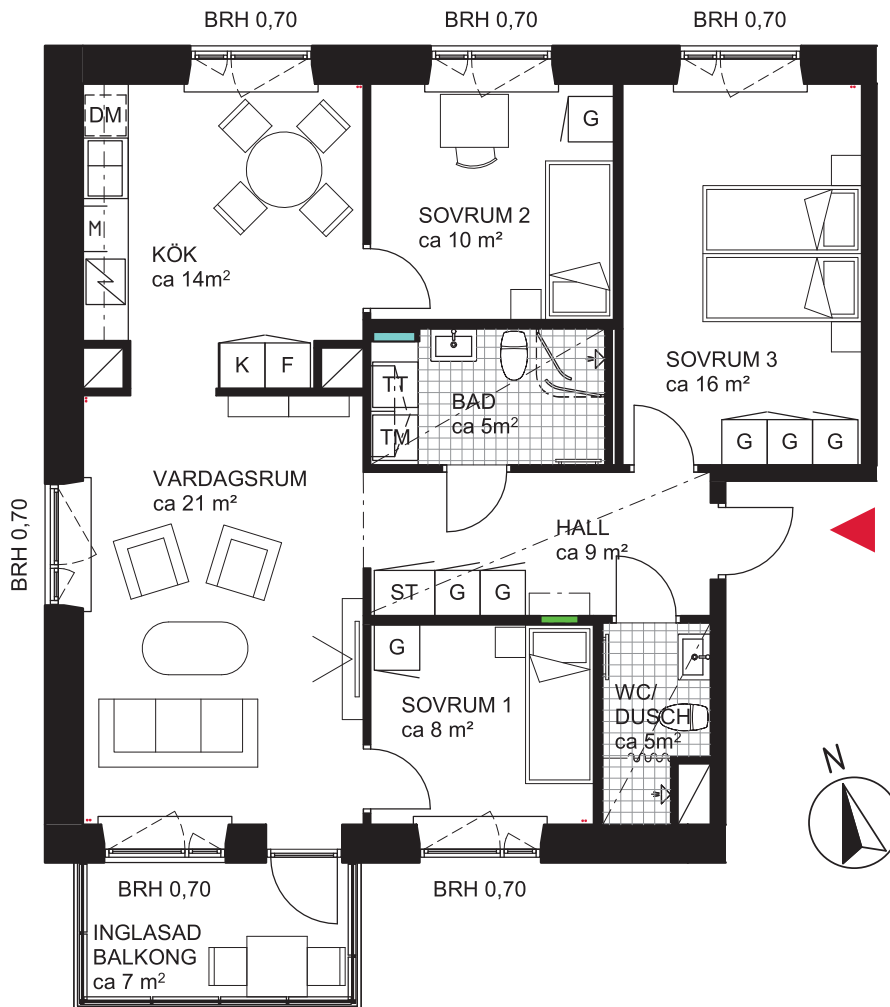

FÖRKLARINGAR

| | | | | | |
|--|--------------------|--|-------------------------|--|--|
| | GARDEROB | | DISKMASKIN | | SKJUTDÖRRSGARDEROB |
| | STÄDSKÅP | | MIKRO I INBYGGNADSSKÅP | | BRÖSTNINGSHÖJD I METER |
| | TVÄTTMASKIN | | DISKHO | | SÄNKT INNERTAK, TAKHÖJD CA 2,3 M |
| | TORKTUMLARE | | INDUKTIONSHÄLL OCH UGN | | GENERELL TAKHÖJD 2,5M |
| | KOMBIMASKIN | | KYLSKÅP | | ERFORDERLIGA RADIATORER PLACERAS UNDER FÖNSTERBÄNK |
| | SYNLIGA RÖRSTAMMAR | | FRYSSKÅP | | |
| | KAPPHYLLA | | KYL/FRYSSKÅP | | |
| | VÄGGSKÅP | | DUSCHVÄGGAR | | |
| | PARKETT | | DUSCHDRAPERISTÅNG | | |
| | KLINKER | | FÖRDELARSKÅP TAPPVATTEN | | |
| | | | FÖRDELARSKÅP EL/IT | | |

SITUATIONSPLAN

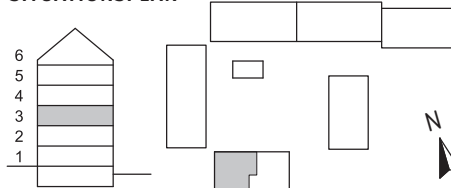

METER SKALA 1:100

