


1 rok ca 32 kvm

Brf Dunungen
Lägenhet 3113

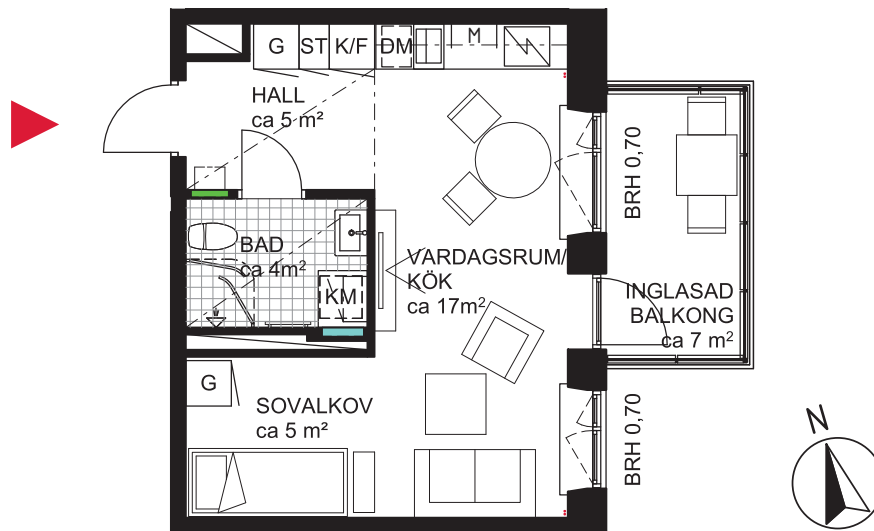


FÖRKLARINGAR

| | | | |
|-----------|--------------------|------------|-------------------------|
| G | GARDEROB | DM | DISKMASKIN |
| ST | STÄDSKÅP | M | MIKRO I INBYGGNADSSKÅP |
| TM | TVÄTTMASKIN | | DISKHO |
| TT | TORKTUMLARE | | INDUKTIONSHÄLL OCH UGN |
| KM | KOMBIMASKIN | K | KYLSKÅP |
| •• | SYNLIGA RÖRSTAMMAR | F | FRYSSKÅP |
| | KAPPHYLLA | K/F | KYL/FRYSSKÅP |
| | VÄGGSKÅP | | DUSCHVÄGGAR |
| | PARKETT | | DUSCHDRAPERISTÅNG |
| | KLINKER | | FÖRDELARSKÅP TAPPVATTEN |
| | | | FÖRDELARSKÅP EL/IT |

| | |
|------------|--|
| SG | SKJUTDÖRRSGARDEROB |
| BRH | BRÖSTNINGSHÖJD I METER |
| | SÄNKT INNERTAK, TAKHÖJD CA 2,3 M |
| | GENERELL TAKHÖJD 2,5M |
| | ERFORDERLIGA RADIATORER PLACERAS UNDER FÖNSTERBÄNK |

SITUATIONSPLAN

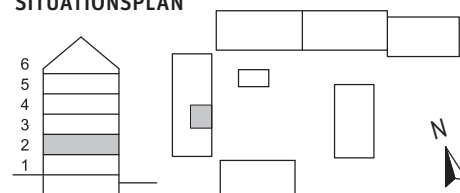

METER SKALA 1:100

