


1 rok ca 32 kvm

Brf Dunungen
Lägenhet 3122

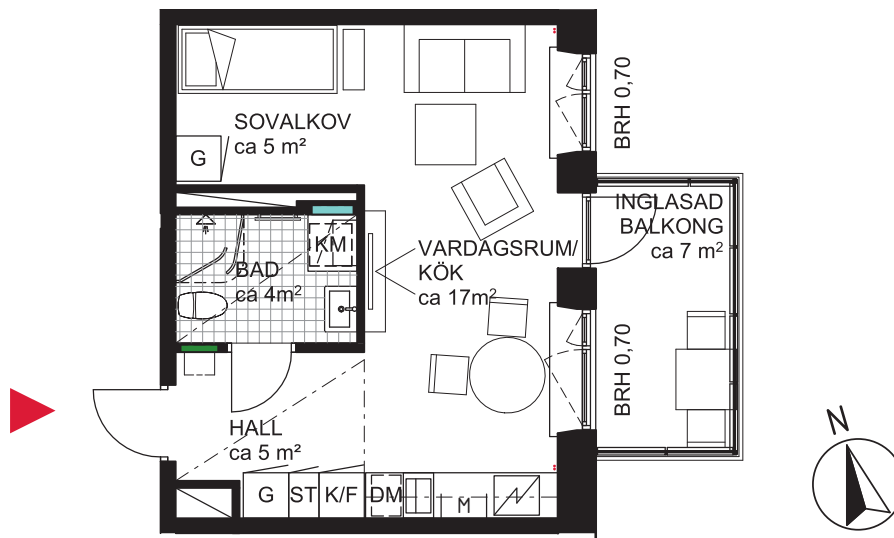

FÖRKLARINGAR

G	GARDEROB	DM	DISKMASKIN
ST	STÄDSKÅP	M	MIKROINBYGGNADSSKÅP
TM	TVÄTTMASKIN		DISKHO
TT	TORKTUMLARE		INDUKTIONSHÄLL OCH UGN
KM	KOMBIMASKIN	K	KYLSKÅP
••	SYNLIGA RÖRSTAMMAR	F	FRYSSKÅP
	KAPPHYLLA	K/F	KYL/FRYSSKÅP
	VÄGGSKÅP		DUSCHVÄGGAR
	PARKETT		DUSCHDRAPERISTÅNG
	KLINKER		FÖRDELARSKÅP TAPPVATTEN
			FÖRDELARSKÅP EL/IT

SG SKJUTDÖRRSGARDEROB


BRH BRÖSTNINGSHÖJD I METER

--- SÄNKT INNERTAK, TAKHÖJD CA 2,3 M

GENERELL TAKHÖJD 2,5M

ERFORDERLIGA RADIATORER PLACERAS UNDER FÖNSTERBÄNK

SITUATIONSPLAN

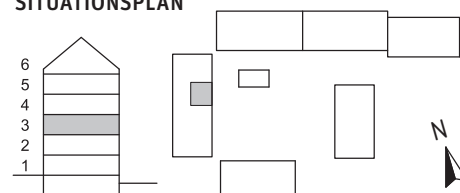

METER SKALA 1:100

