


# 1 rok ca 32 kvm

Brf Dunungen  
Lägenhet 3133

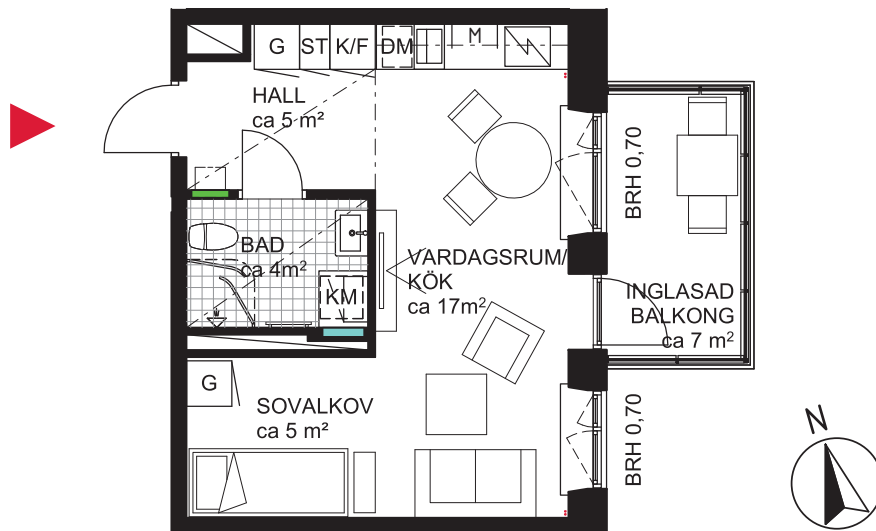

## FÖRKLARINGAR

<b>G</b>	GARDEROB	<b>DM</b>	DISKMASKIN
<b>ST</b>	STÄDSKÅP	<b>M</b>	MIKRO I INBYGGNADSSKÅP
<b>TM</b>	TVÄTTMASKIN		DISKHO
<b>TT</b>	TORKTUMLARE		INDUKTIONSHÄLL OCH UGN
<b>KM</b>	KOMBIMASKIN	<b>K</b>	KYLSKÅP
<b>••</b>	SYNLIGA RÖRSTAMMAR	<b>F</b>	FRYSSKÅP
	KAPPHYLLA	<b>K/F</b>	KYL/FRYSSKÅP
	VÄGGSKÅP		DUSCHVÄGGAR
	PARKETT		DUSCHDRAPERISTÅNG
	KLINKER		FÖRDELARSKÅP TAPPVATTEN
			FÖRDELARSKÅP EL/IT

**SG** SKJUTDÖRRSGARDEROB


**BRH** BRÖSTNINGSHÖJD I METER

--- SÄNKT INNERTAK, TAKHÖJD CA 2,3 M

GENERELL TAKHÖJD 2,5M

ERFORDERLIGA RADIATORER PLACERAS UNDER FÖNSTERBÄNK

## SITUATIONSPLAN

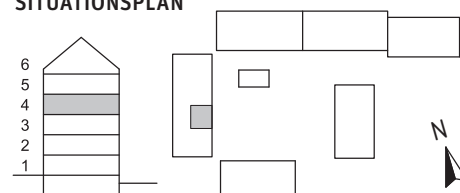

METER SKALA 1:100

