


2 rok ca 55 kvm

Brf Dunungen
Lägenhet 4151

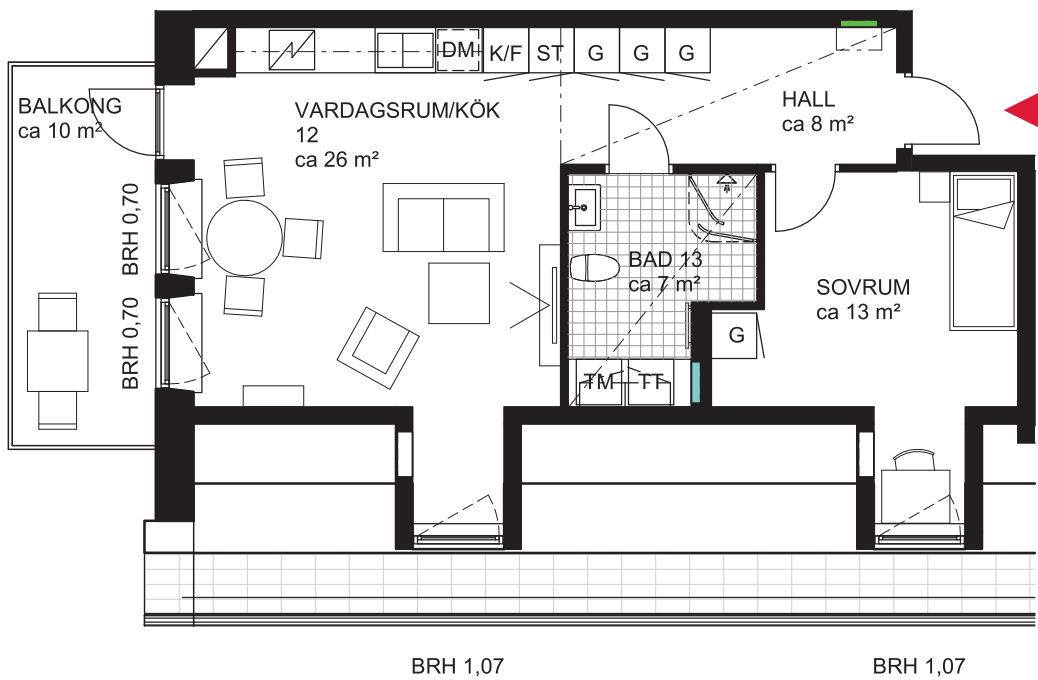

FÖRKLARINGAR

	GARDEROB		DISKMASKIN
	STÄDSKÅP	M	MIKROINBYGGNADSSKÅP
	TVÄTTMASKIN		DISKHO
	TORKTUMLARE		INDUKTIONSHÄLL OCH UGN
	KOMBIMASKIN		KYLSKÅP
	SYNLIGA RÖRSTAMMAR		FRYSSKÅP
	KAPPHYLLA		KYL/FRYSSKÅP
	VÄGGSKÅP		DUSCHVÄGGAR
	PARKETT		DUSCHDRAPERISTÅNG
	KLINKER		FÖRDELARSKÅP TAPPVATTEN
			FÖRDELARSKÅP EL/IT

SG SKJUTDÖRRSGARDEROB


BRH BRÖSTNINGSHÖJD I METER

--- SÄNKT INNERTAK, TAKHÖJD CA 2,3 M

GENERELL TAKHÖJD 2,5M

ERFORDERLIGA RADIATORER PLACERAS UNDER FÖNSTERBÄNK

SITUATIONSPLAN

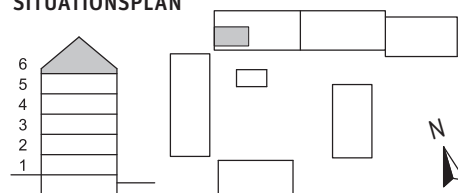

METER SKALA 1:100

