


3 rok ca 76 kvm


Brf Dunungen
Lägenhet 5141

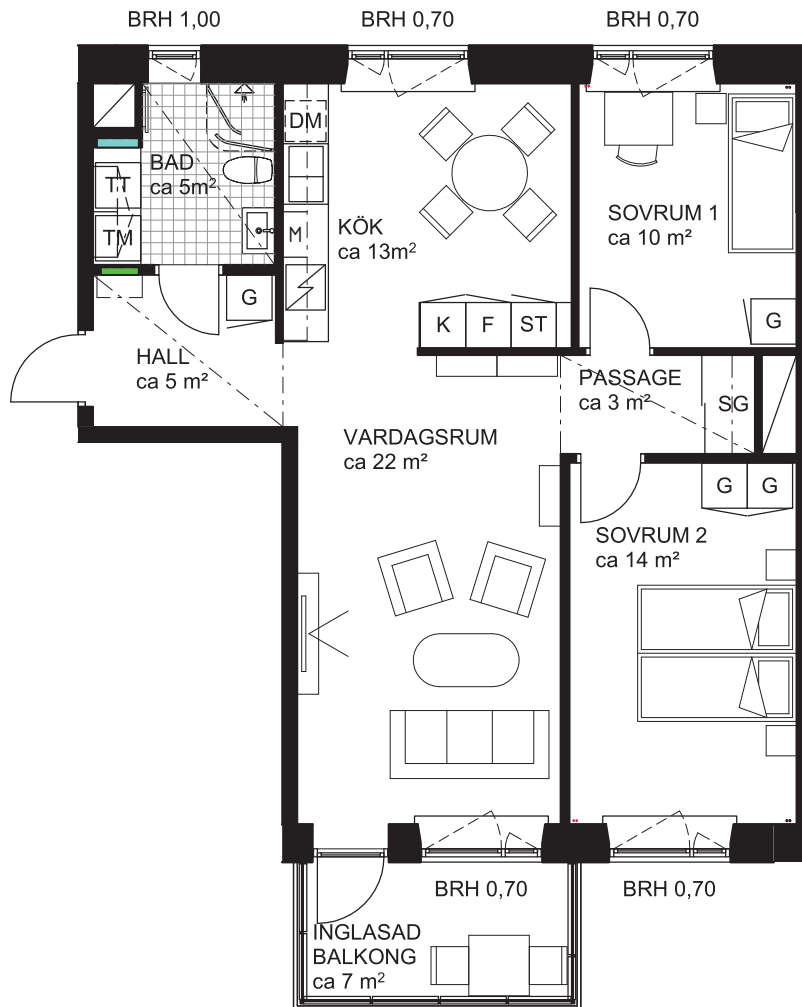

FÖRKLARINGAR

	GARDEOB		DISKMASKIN		SKJUTDÖRRSGARDEOB
	STÄDSKÅP		MIKRO I INBYGGNADSSKÅP		BRÖSTNINGSHÖJD I METER
	TVÄTTMASKIN		DISKHO	---	SÄNKT INNERTAK, TAKHÖJD CA 2,3 M
	TORKTUMLARE		INDUKTIONSHÄLL OCH UGN	---	GENERELL TAKHÖJD 2,5M
	KOMBIMASKIN		KYLSKÅP	---	ERFORDERLIGA RADIATORER PLACERAS UNDER FÖNSTERBÄNK
	SYNLIGA RÖRSTAMMAR		FRYSSKÅP		
	KAPPHYLLA		KYL/FRYSSKÅP		
	VÄGGSKÅP		DUSCHVÄGGAR		
	PARKETT		DUSCHDRAPERISTÅNG		
	KLINKER		FÖRDELARSKÅP TAPPVATTEN		
			FÖRDELARSKÅP EL/IT		

SITUATIONSPLAN

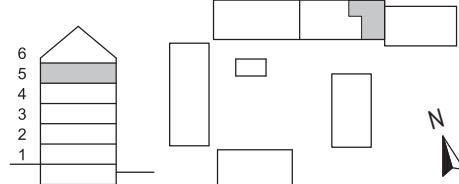

METER SKALA 1:100

